




**01A**  
**PLANTA: BAJA**  
**VIVIENDA: 1**  
**COMUNIDAD: A**  
**DORMITORIOS: 2**  
**SUP. CONST.: 60.49M<sup>2</sup>**  
**SUP. ÚTIL: 50.49M<sup>2</sup>**

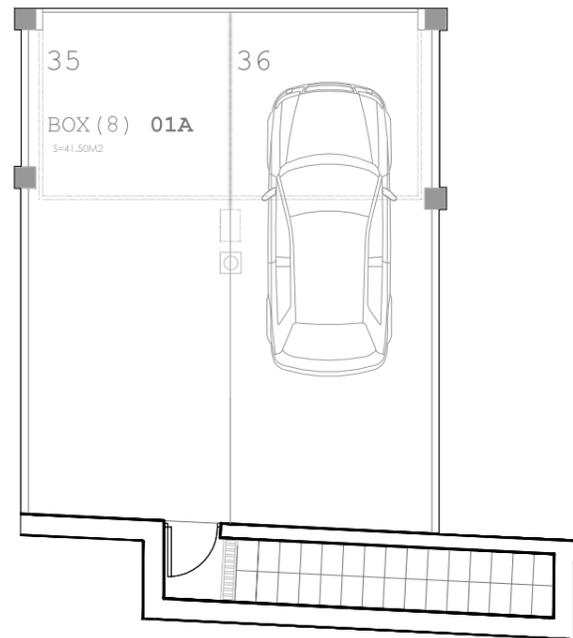


**BOX (GARAJE)**

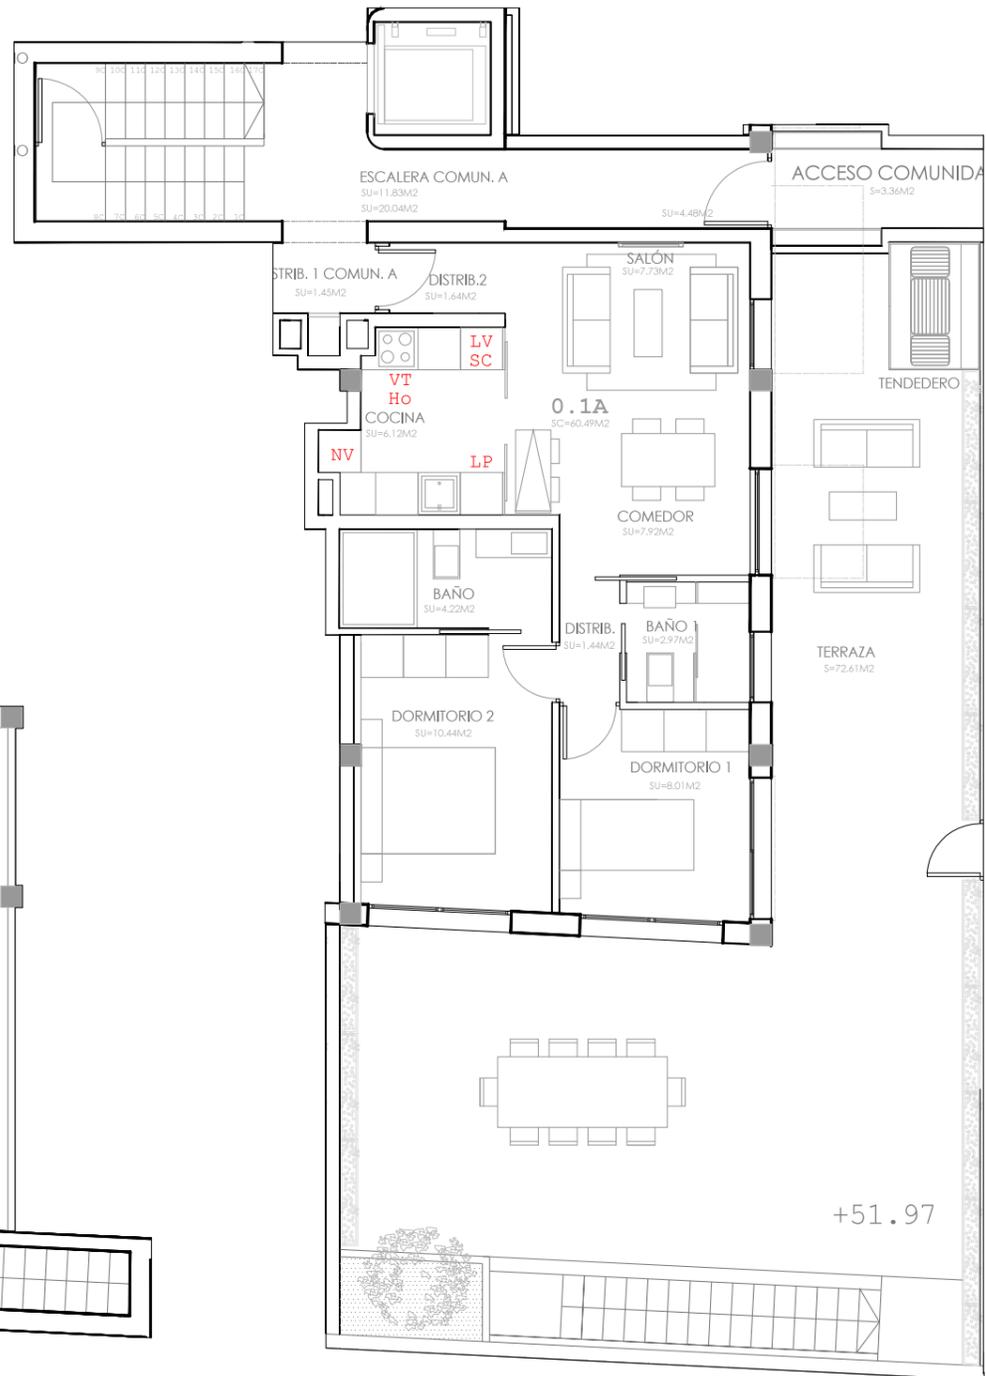

**VIVIENDA**

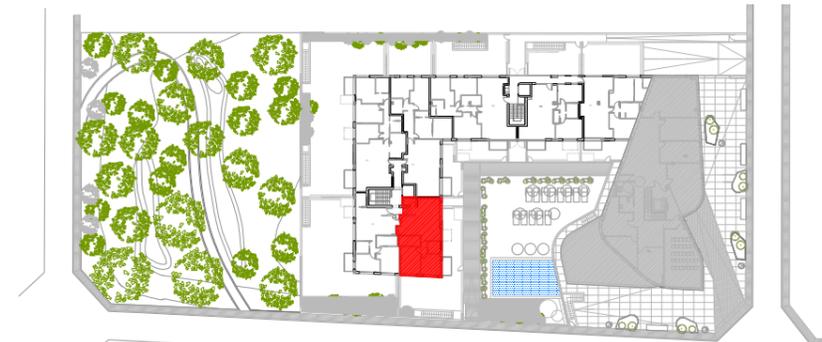

**UBICACIÓN VIVIENDA.**

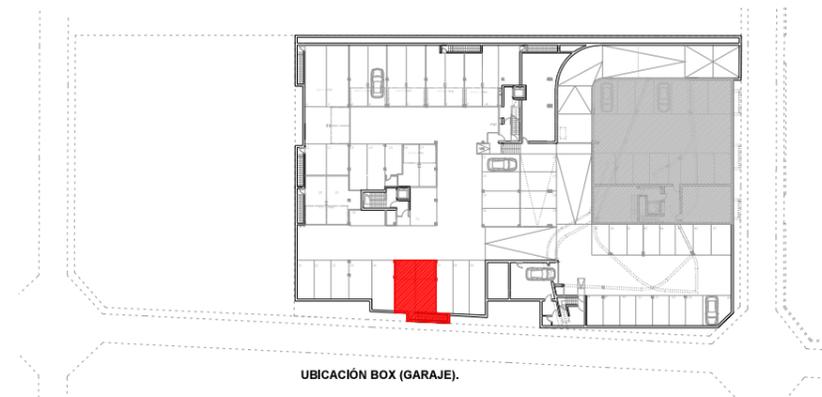


**UBICACIÓN BOX (GARAJE).**

proyecto  
**EDIFICIO DE VIVIENDAS**  
 Promotor  
**LAR IBIZA S.L.**  
 Emplazamiento:  
 CARRER FREUS, Nº 8  
 POLÍGONO X, Can Misses  
 IBIZA  
 Arquitecto:  
**IVAN TORRES RAMÓN**  
 colegiado: 525.431  
 c/ Cabrera nº 3, bajos  
 07800 - Eivissa  
 Islas Baleares  
 nombre archivo  
 VCF\_LAMINAS TIPOLOGIA  
 SEPARADAS\_20141014.dwg  
 título del Plano  
**PLANTA BAJA, VIVIENDA 1,  
 COMUNIDAD A (01A)**


fecha 21/10/2014 escala 1:100



UBICACIÓN DE VIVIENDA.

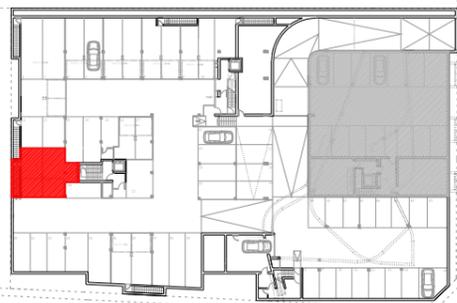

UBICACIÓN BOX (GARAJE).

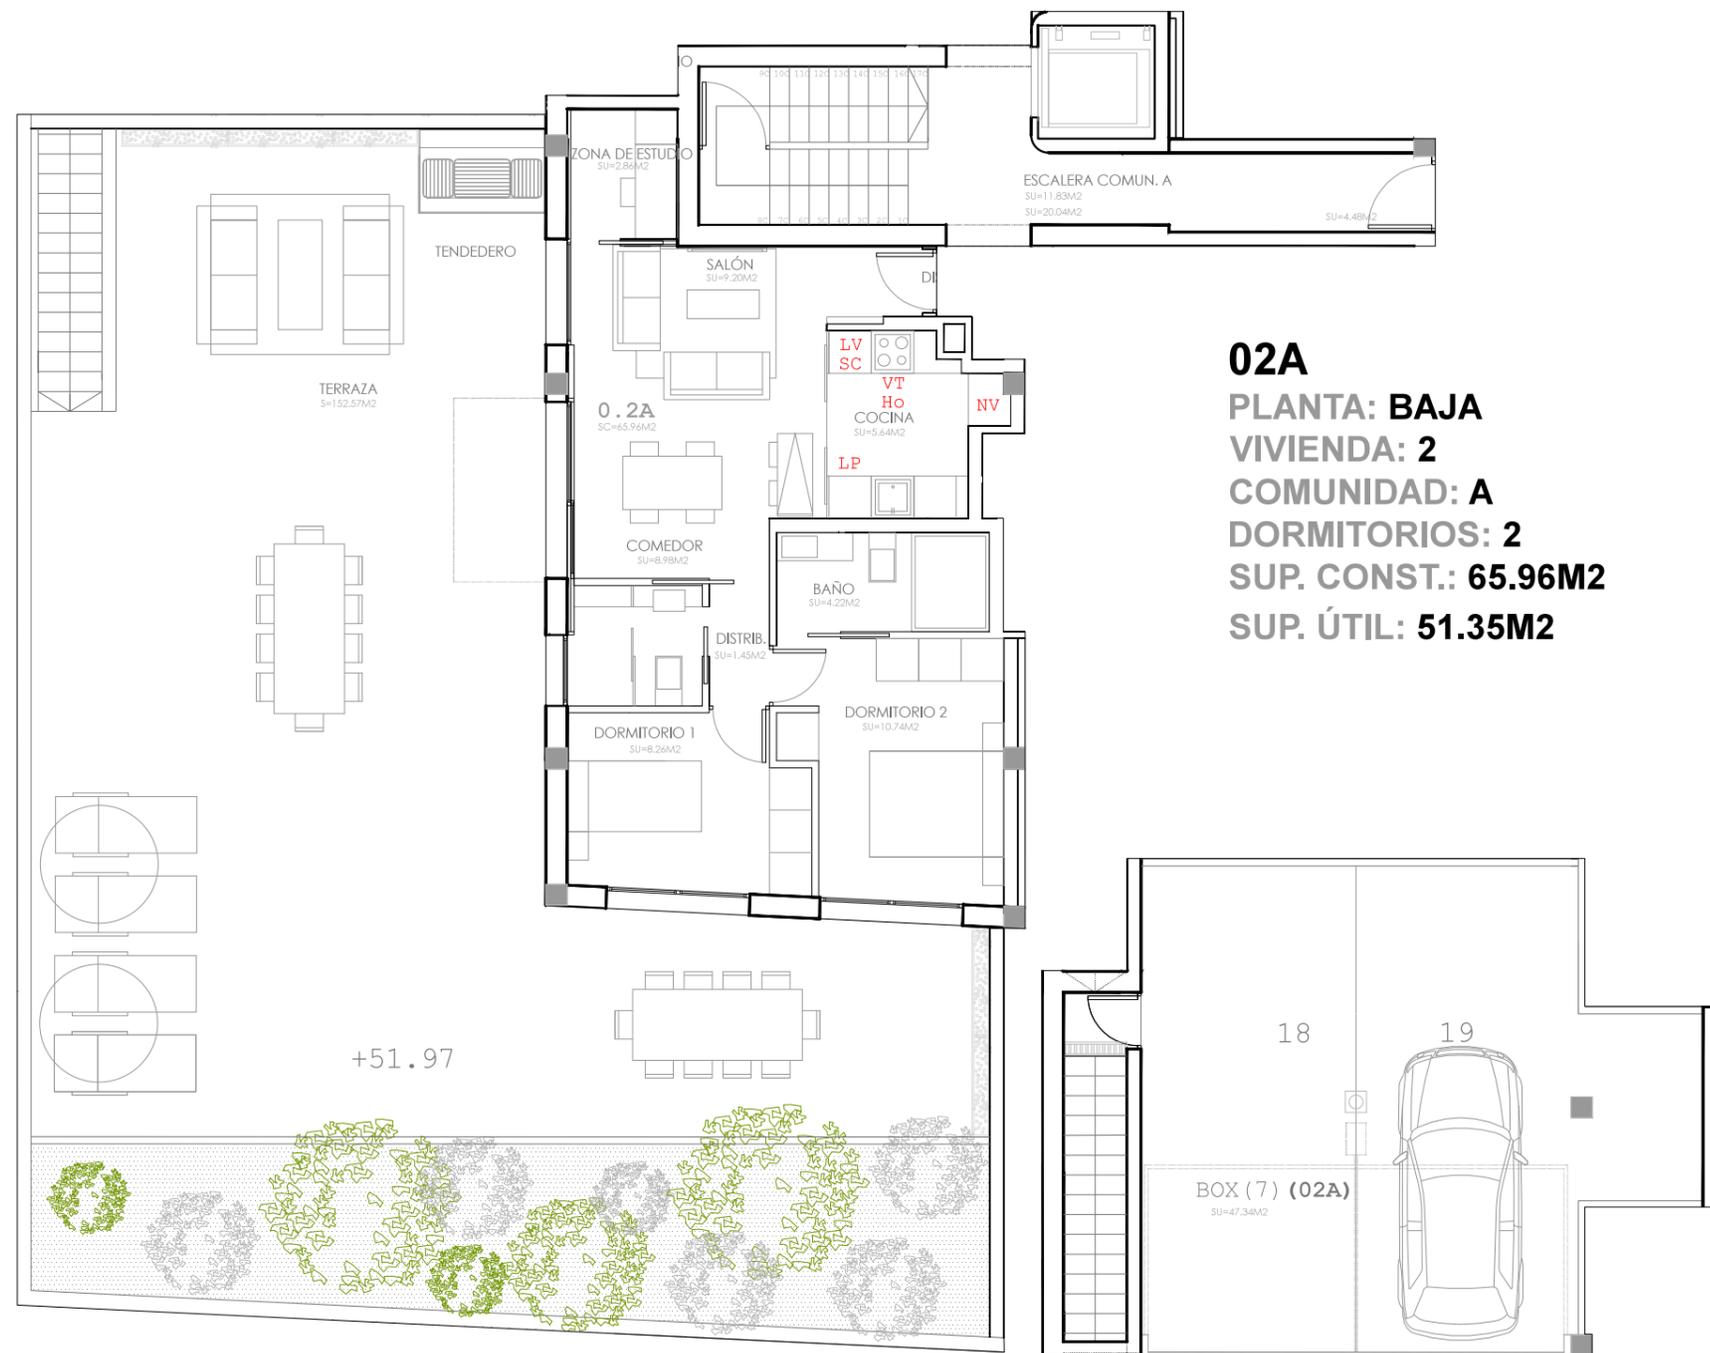


VIVIENDA

BOX (GARAJE)


**02A**  
**PLANTA: BAJA**  
**VIVIENDA: 2**  
**COMUNIDAD: A**  
**DORMITORIOS: 2**  
**SUP. CONST.: 65.96M2**  
**SUP. ÚTIL: 51.35M2**

proyecto  
**EDIFICIO DE VIVIENDAS**  
 Promotor  
**LAR IBIZA S.L.**  
 Emplazamiento:  
**CARRER FREUS, Nº 8**  
**POLIGONO X, Can Misses**  
**IBIZA**  
 Arquitecto  
**IVAN TORRES RAMÓN**  
 colegiado: 525.431  
 c/ Cabrera nº 3, bajos  
 07800 - Eivissa  
 Islas Baleares  
 nombre archivo  
**VCF\_LAMINAS TIPOLOGIA**  
**SEPARADAS\_20141014.dwg**  
 título del Plano  
**PLANTA BAJA, VIVIENDA 2,**  
**COMUNIDAD A (02A)**

fecha 21/10/2014 escala 1:100


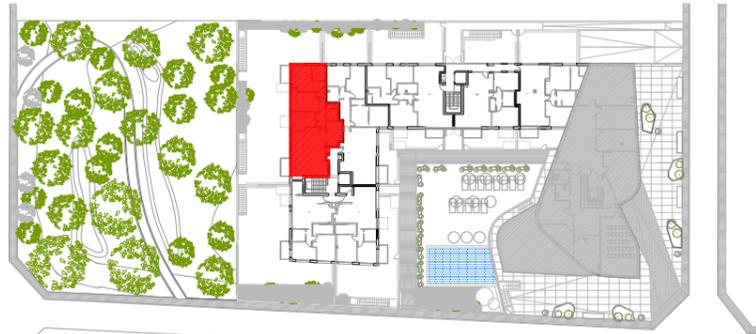


UBICACIÓN DE VIVIENDA.

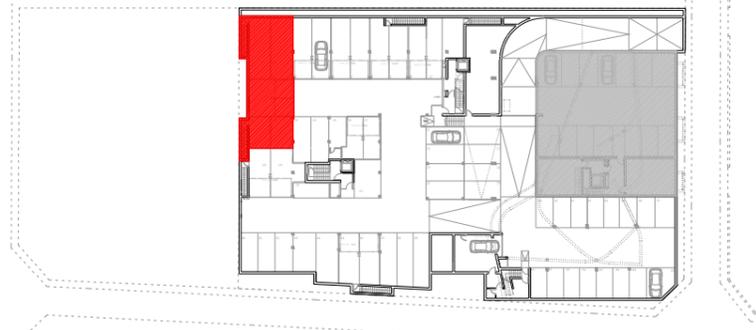

UBICACIÓN BOX (GARAJE).



**03A**  
**PLANTA: BAJA**  
**VIVIENDA: 3**  
**COMUNIDAD: A**  
**DORMITORIOS: 3**  
**SUP. CONST.: 99.66M2**  
**SUP. ÚTIL: 84.67M2**

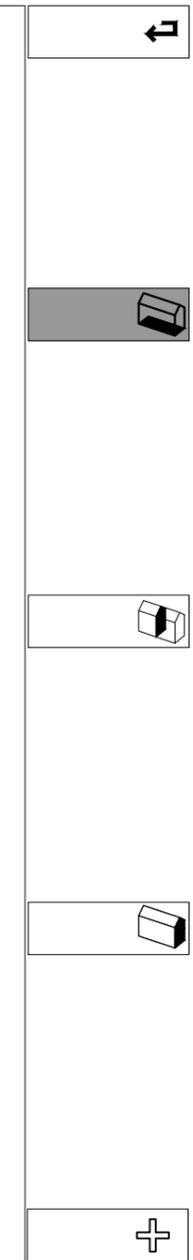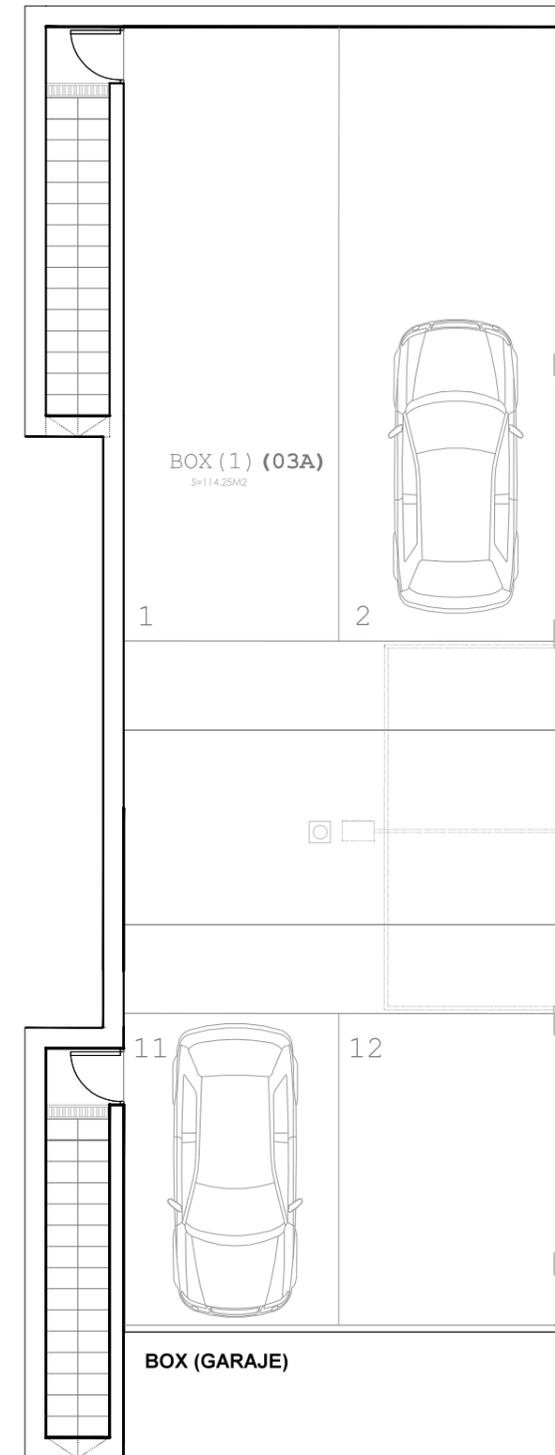

proyecto  
 EDIFICIO DE VIVIENDAS  
 Promotor  
 LAR IBIZA S.L.  
 Emplazamiento:  
 CARRER FREUS, Nº 8  
 POLÍGONO X, Can Misses  
 IBIZA  
 Arquitecto:  
 IVAN TORRES RAMÓN  
 colegiado: 525.431  
 c/ Cabrera nº 3, bajos  
 07800 - Eivissa  
 Islas Baleares  
 nombre archivo  
 VCF\_LAMINAS TIPOLOGIA  
 SEPARADAS\_20141014.dwg  
 título del Plano  
**PLANTA BAJA, VIVIENDA 3,  
 COMUNIDAD A (03A)**  
 fecha 21/10/2014 escala 1:100



**04A**  
**PLANTA: BAJA**  
**VIVIENDA: 4**  
**COMUNIDAD: A**  
**DORMITORIOS: 3**  
**SUP. CONST.: 96.67M<sup>2</sup>**  
**SUP. ÚTIL: 83.86M<sup>2</sup>**

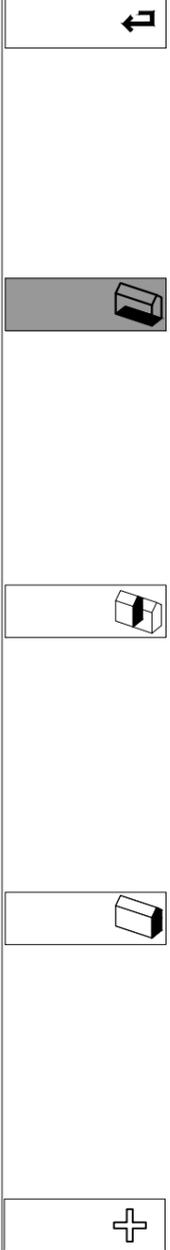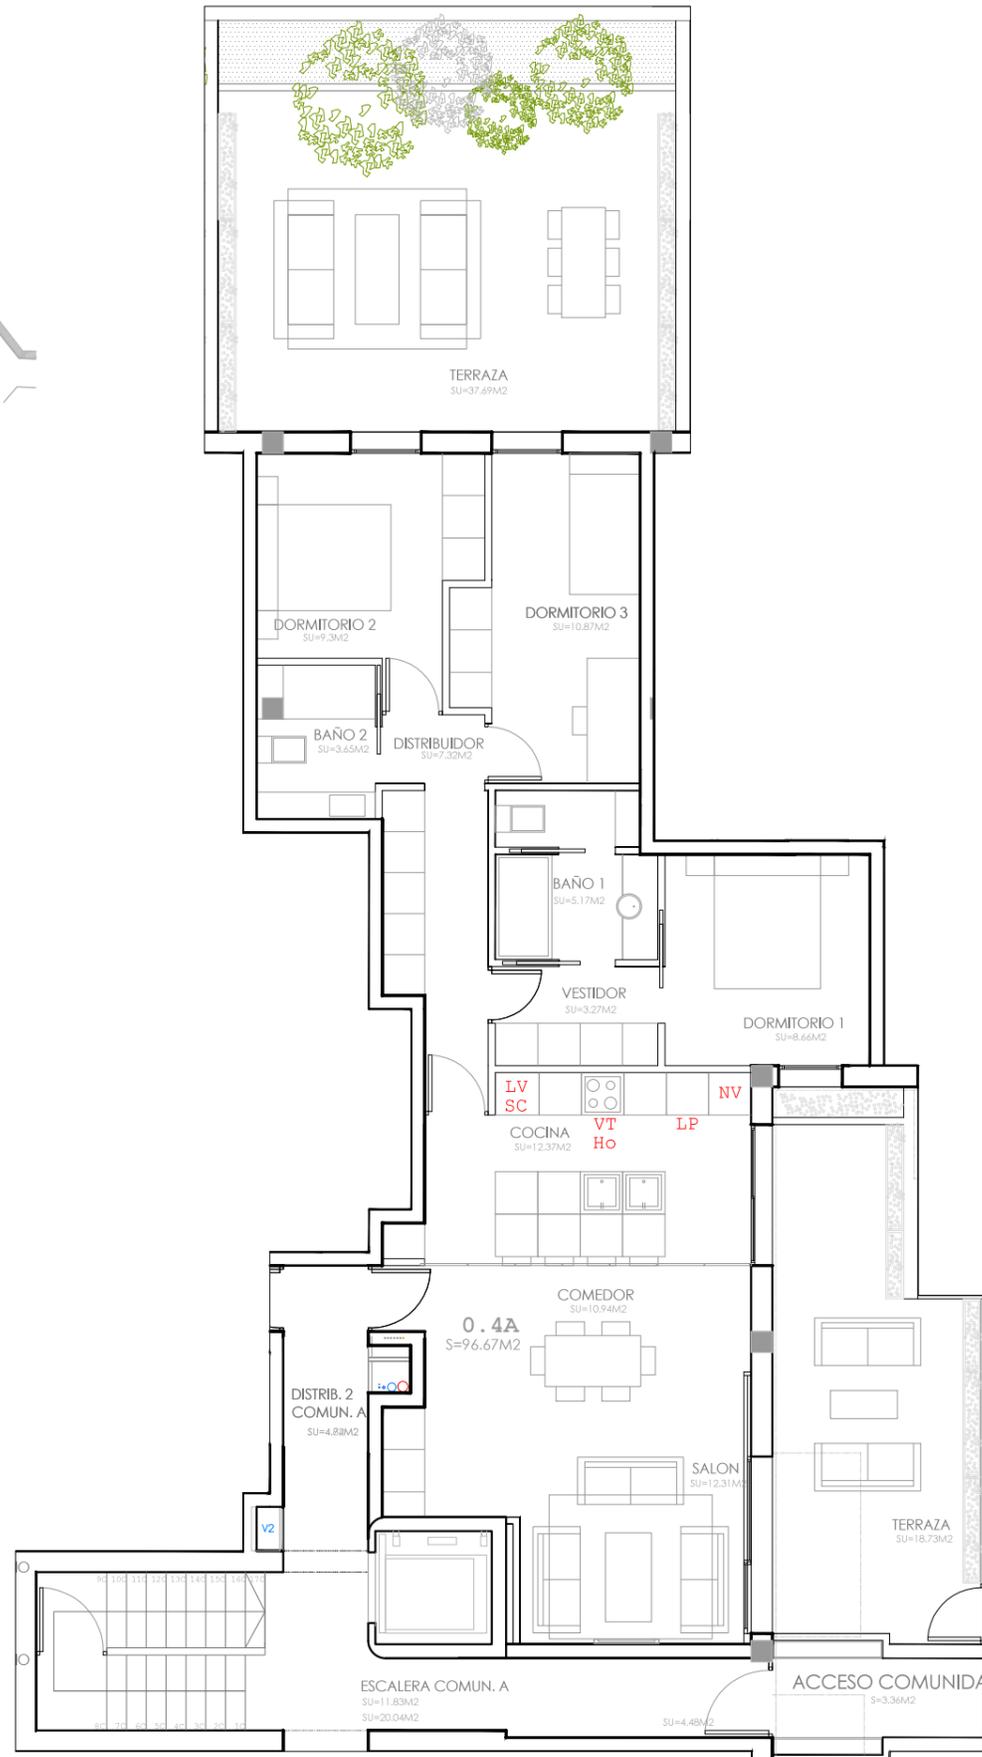


proyecto  
**EDIFICIO DE VIVIENDAS**  
 Promotor  
**LAR IBIZA S.L.**  
 Emplazamiento:  
 CARRER FREUS, Nº 8  
 POLIGONO X, Can Misses  
 IBIZA  
 Arquitecto  
**IVAN TORRES RAMÓN**  
 colegiado: 525.431  
 c/ Cabrera nº 3, bajos  
 07800 - Eivissa  
 Islas Baleares  
 nombre archivo  
 VCF\_LAMINAS TIPOLOGIA  
 SEPARADAS\_20141014.dwg  
 título del Plano  
**PLANTA BAJA, VIVIENDA 4,  
 COMUNIDAD A (04A)**  
 fecha 21/10/2014 escala 1:100



UBICACIÓN DE VIVIENDA.




UBICACIÓN BOX (GARAJE).

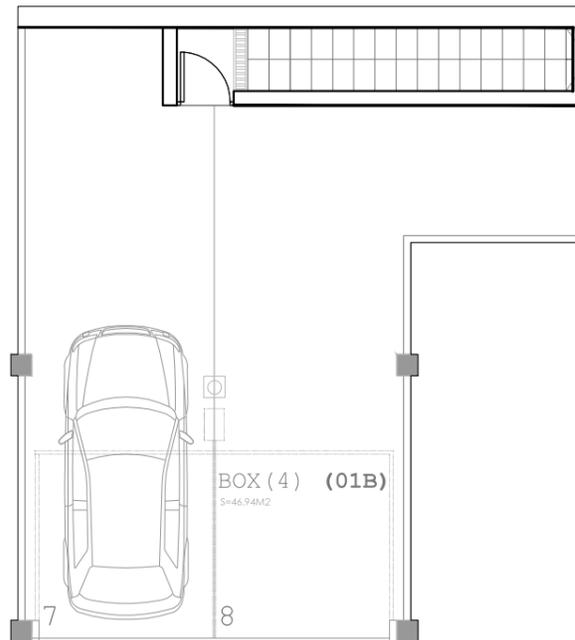


BOX (GARAJE)

**01B**  
**PLANTA: BAJA**  
**VIVIENDA: 1**  
**COMUNIDAD: B**  
**DORMITORIOS: 3**  
**SUP. CONST.: 92.43M2**  
**SUP. ÚTIL: 79.20M2**

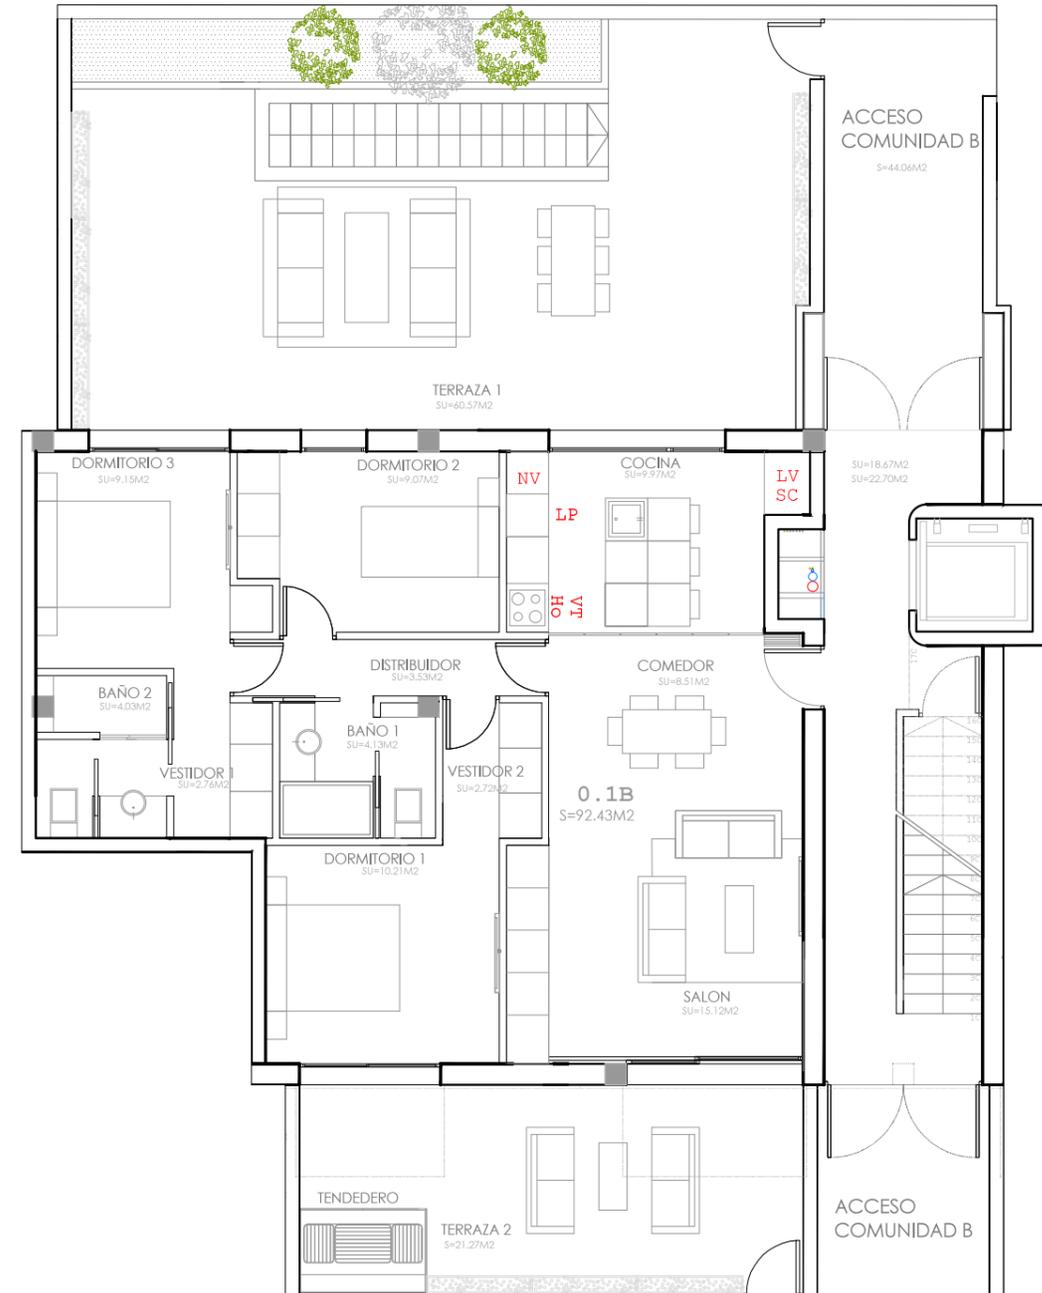

VIVIENDA


projecto  
EDIFICIO DE VIVIENDAS  
Promotor  
LAR IBIZA S.L.  
Emplazamiento:  
CARRER FREUS, Nº 8  
POLIGONO X, Can Misses  
IBIZA  
Arquitecto:  
IVAN TORRES RAMÓN  
colegiado: 525.431  
c/ Cabrera nº 3, bajos  
07800 - Eivissa  
Islas Baleares  
nombre archivo  
VCF\_LAMINAS TIPOLOGIA  
SEPARADAS\_20141014.dwg  
titulo del Plano  
**PLANTA BAJA, VIVIENDA 1,  
COMUNIDAD B (01B)**  
fecha 21/10/2014 escala 1:100

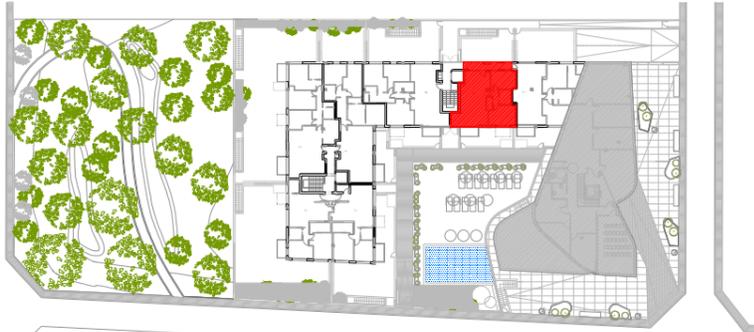

UBICACIÓN DE VIVIENDA.




UBICACIÓN BOX (GARAJE).

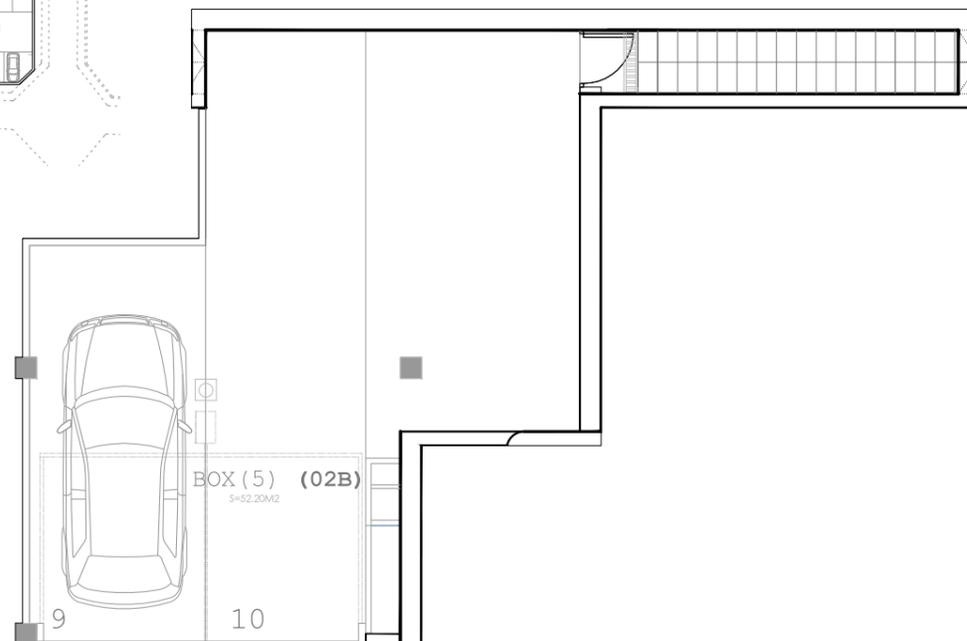

BOX (GARAJE)

**02B**  
**PLANTA: BAJA**  
**VIVIENDA: 2**  
**COMUNIDAD: B**  
**DORMITORIOS: 2**  
**SUP. CONST.: 71.79M2**  
**SUP. ÚTIL: 61.38M2**

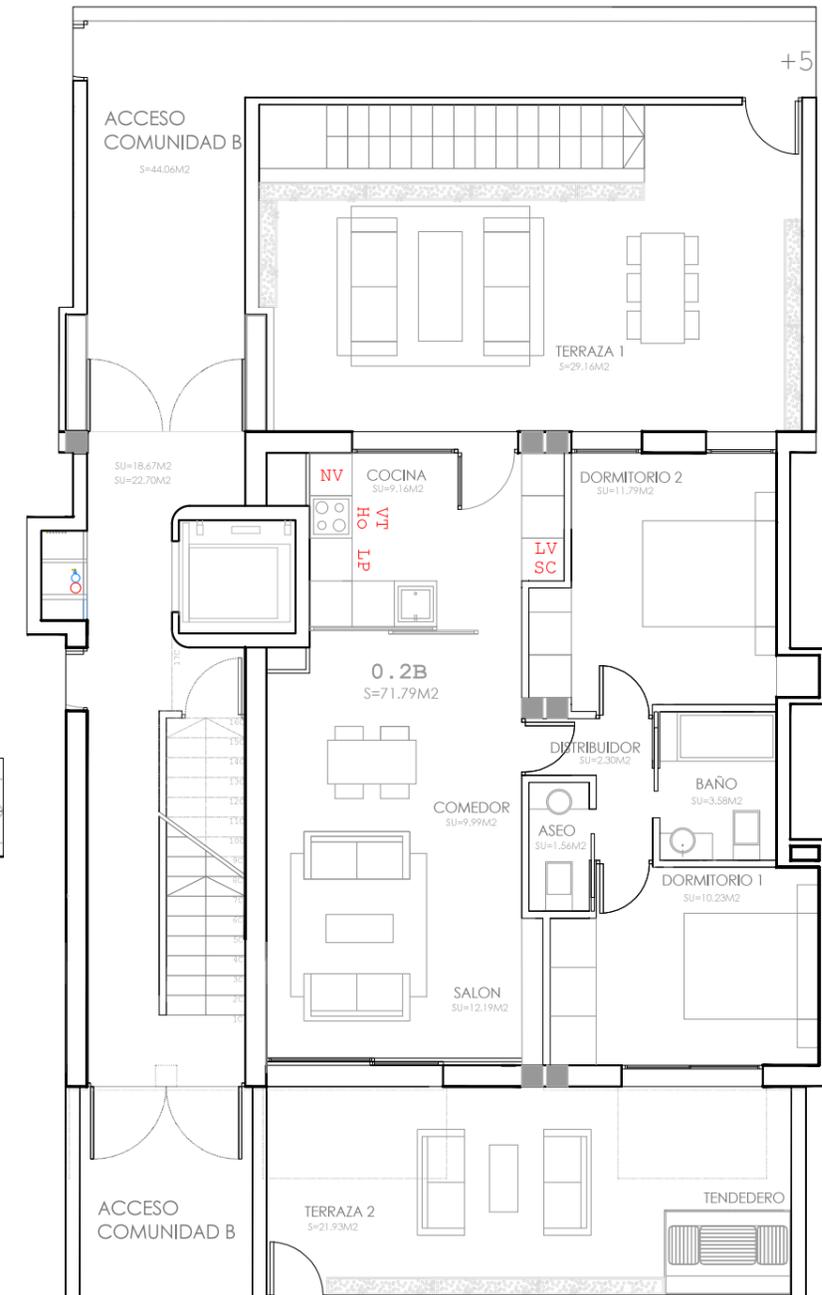

VIVIENDA


proyecto  
**EDIFICIO DE VIVIENDAS**  
 Promotor  
**LAR IBIZA S.L.**  
 Emplazamiento:  
 CARRER FREUS, Nº 8  
 POLIGONO X, Can Misses  
 IBIZA  
 Arquitecto:  
 IVAN TORRES RAMÓN  
 colegiado: 525.431  
 c/ Cabrera nº 3, bajos  
 07800 - Eivissa  
 Islas Baleares  
 nombre archivo  
 VCF\_LAMINAS TIPOLOGIA  
 SEPARADAS\_20141014.dwg  
 título del Plano  
**PLANTA BAJA, VIVIENDA 2,  
 COMUNIDAD B (02B)**

fecha 21/10/2014 escala 1:100




UBICACIÓN DE VIVIENDA.

**03B**  
**PLANTA: BAJA**  
**VIVIENDA: 3**  
**COMUNIDAD: B**  
**DORMITORIOS: 2**  
**SUP. CONST.: 78.51M<sup>2</sup>**  
**SUP. ÚTIL: 68.38M<sup>2</sup>**

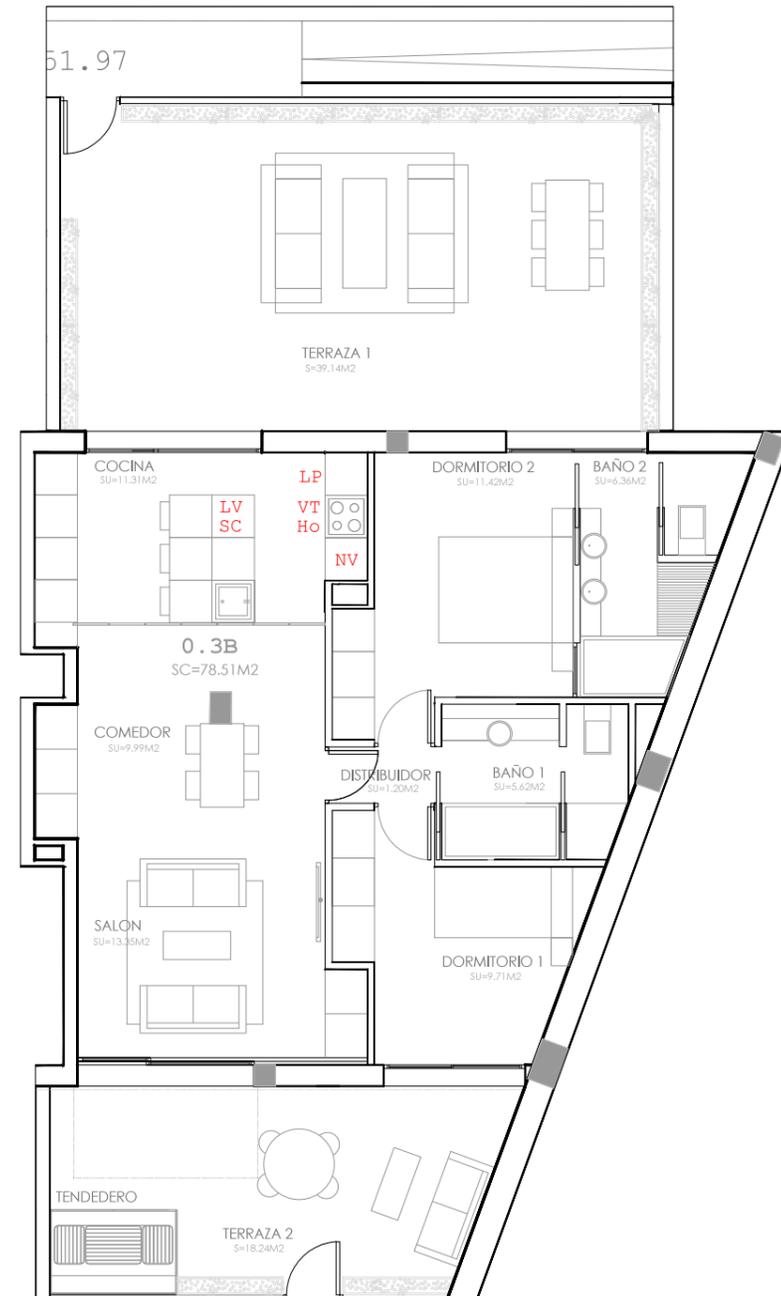

VIVIENDA

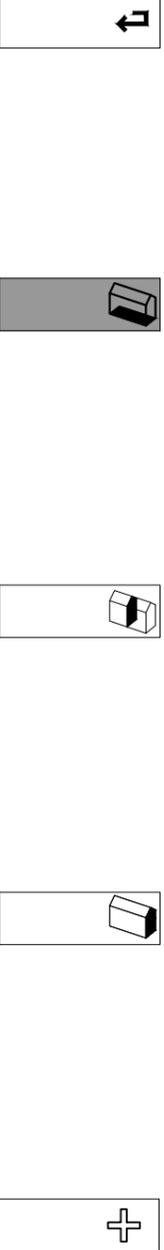

proyecto  
 EDIFICIO DE VIVIENDAS  
 Promotor  
 LAR IBIZA S.L.  
 Emplazamiento:  
 CARRER FREUS, Nº 8  
 POLIGONO X, Can Misses  
 IBIZA  
 Arquitecto  
 IVAN TORRES RAMÓN  
 colegiado: 525.431  
 c/ Cabrera nº 3, bajos  
 07800 - Eivissa  
 Islas Baleares  
 nombre archivo  
 VCF\_LAMINAS TIPOLOGIA  
 SEPARADAS\_20141014.dwg  
 título del Plano  
**PLANTA BAJA, VIVIENDA 3,  
 COMUNIDAD B (03B)**

fecha 21/10/2014 escala 1:100