


VIVIENDA




UBICACIÓN VIVIENDA.

**11A**  
**PLANTA: PRIMERA**  
**VIVIENDA: 1**  
**COMUNIDAD: A**  
**DORMITORIOS: 2**  
**SUP. CONST.: 70.71M<sup>2</sup>**  
**SUP. ÚTIL: 56.85M<sup>2</sup>**

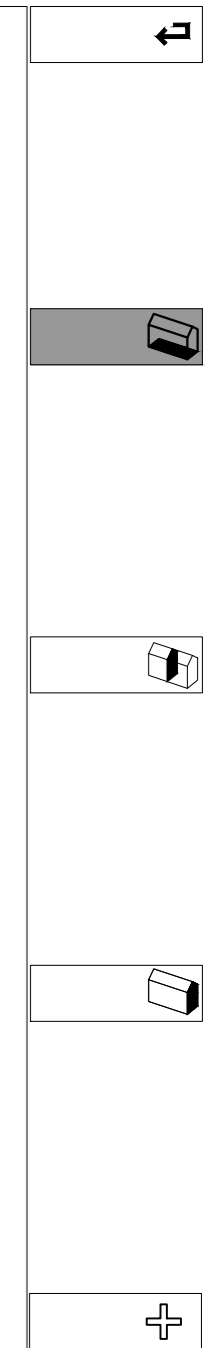

proyecto  
EDIFICIO DE VIVIENDAS  
Promotor  
LAR IBIZA S.L.  
Emplazamiento  
CARRER FREUS, Nº 8  
POLIGONO X, Can Misses  
IBIZA  
Arquitecto  
IVAN TORRES RAMÓN  
colegiado: 525.431  
c/ Cabrera nº 3, bajos  
07800 - Eivissa  
Islas Baleares  
nombre archivo  
VCF\_LAMINAS TIPOLOGIA  
SEPARADAS Planta Primera\_  
20141020.dwg  
título del Plano  
**PLANTA PRIMERA, VIVIENDA 1,  
COMUNIDAD A (11A)**  
fecha 21/10/2014 escala 1:100

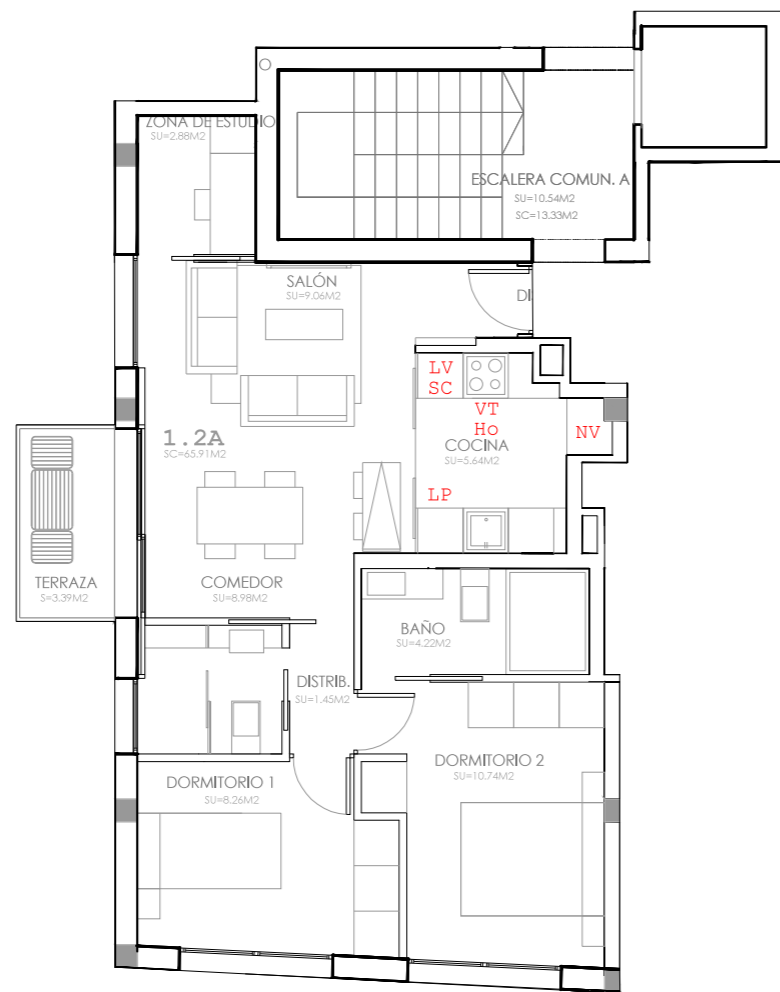


VIVIENDA



UBICACIÓN DE VIVIENDA.

**12A**  
**PLANTA: PRIMERA**  
**VIVIENDA: 2**  
**COMUNIDAD: A**  
**DORMITORIOS: 2**  
**SUP. CONST.: 69.30M2**  
**SUP. ÚTIL: 51.23M2**

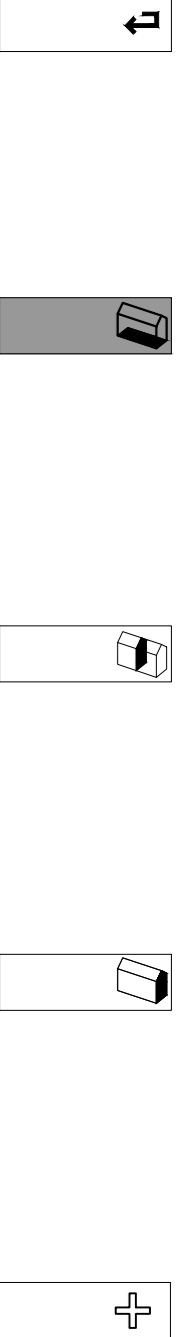

proyecto  
 EDIFICIO DE VIVIENDAS  
 Promotor  
 LAR IBIZA S.L.


Emplazamiento:  
 CARRER FREUS, Nº 8  
 POLIGONO X, Can Misses  
 IBIZA

Arquitecto  
 IVAN TORRES RAMÓN  
 colegiado: 525.431  
 c/ Cabrera nº 3, bajos  
 07800 - Eivissa  
 Islas Baleares

nombre archivo  
 VCF\_LAMINAS TIPOLOGIA  
 SEPARADAS Planta Primera\_  
 20141020.dwg

título del Plano  
**PLANTA PRIMERA, VIVIENDA 2,  
 COMUNIDAD A (12A)**

fecha 21/10/2014 escala 1:100

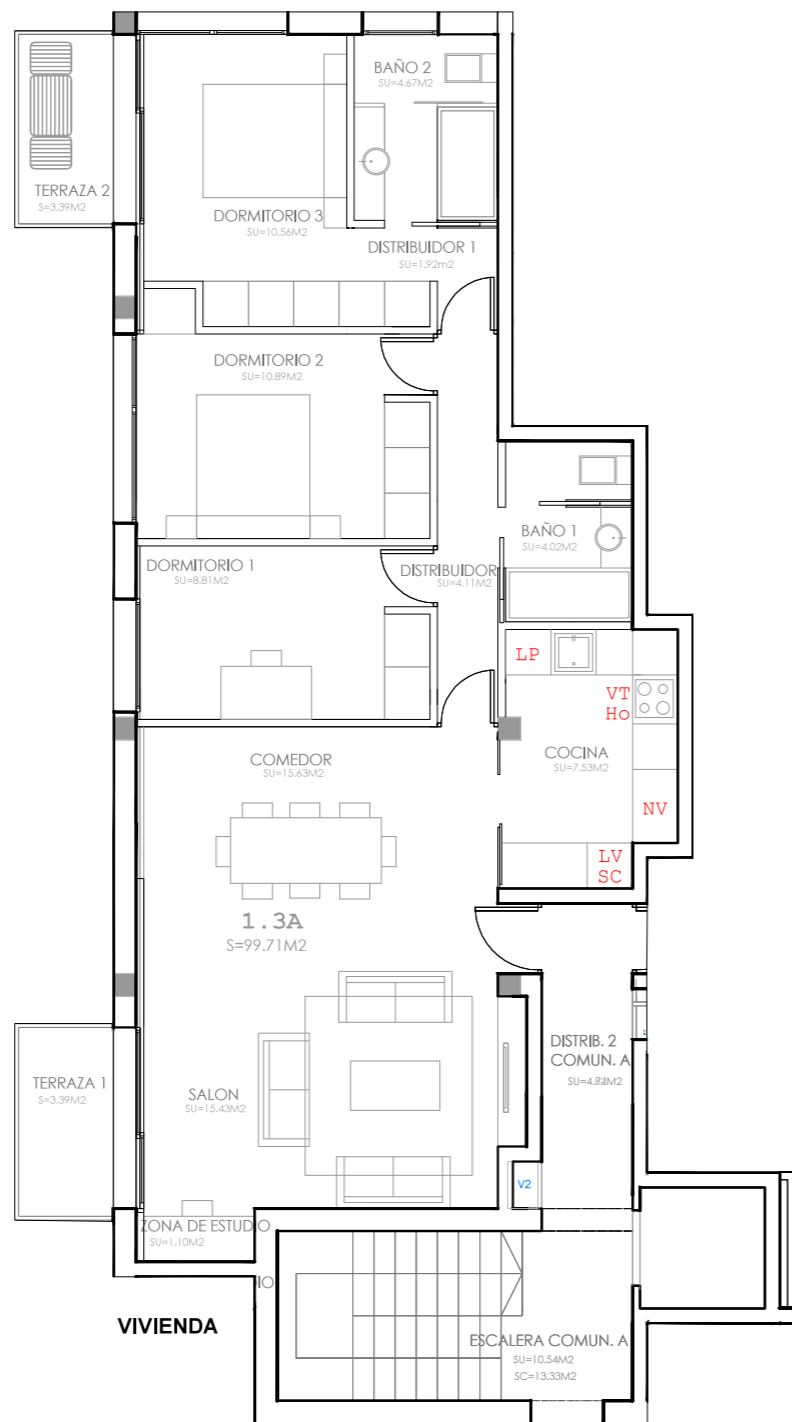

**13A**  
**PLANTA: PRIMERA**  
**VIVIENDA: 3**  
**COMUNIDAD: A**  
**DORMITORIOS: 3**  
**SUP. CONST.: 106.49M2**  
**SUP. ÚTIL: 84.67M2**



Navigation icons: back arrow, 3D view, zoom in, zoom out, and a plus sign.

proyecto  
**EDIFICIO DE VIVIENDAS**  
 Promotor  
**LAR IBIZA S.L.**  
 Emplazamiento:  
 CARRER FREUS, Nº 8  
 POLIGONO X, Can Misses  
 IBIZA  
 Arquitecto  
**IVAN TORRES RAMÓN**  
 colegiado: 525.431  
 c/ Cabrera nº 3, bajos  
 07800 - Eivissa  
 Islas Baleares  
 nombre archivo  
 VCF\_LAMINAS TIPOLOGIA  
 SEPARADAS Planta Primera\_  
 20141020.dwg  
 título del Plano  
**PLANTA PRIMERA, VIVIENDA 3,  
 COMUNIDAD A (13A)**  
 fecha 21/10/2014 escala 1:100



UBICACIÓN DE VIVIENDA.

**14A**  
**PLANTA: PRIMERA**  
**VIVIENDA: 4**  
**COMUNIDAD: A**  
**DORMITORIOS: 3**  
**SUP. CONST.: 99.92M<sup>2</sup>**  
**SUP. ÚTIL: 83.86M<sup>2</sup>**

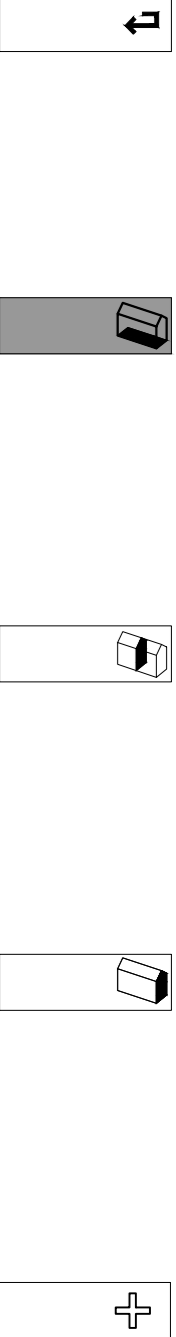
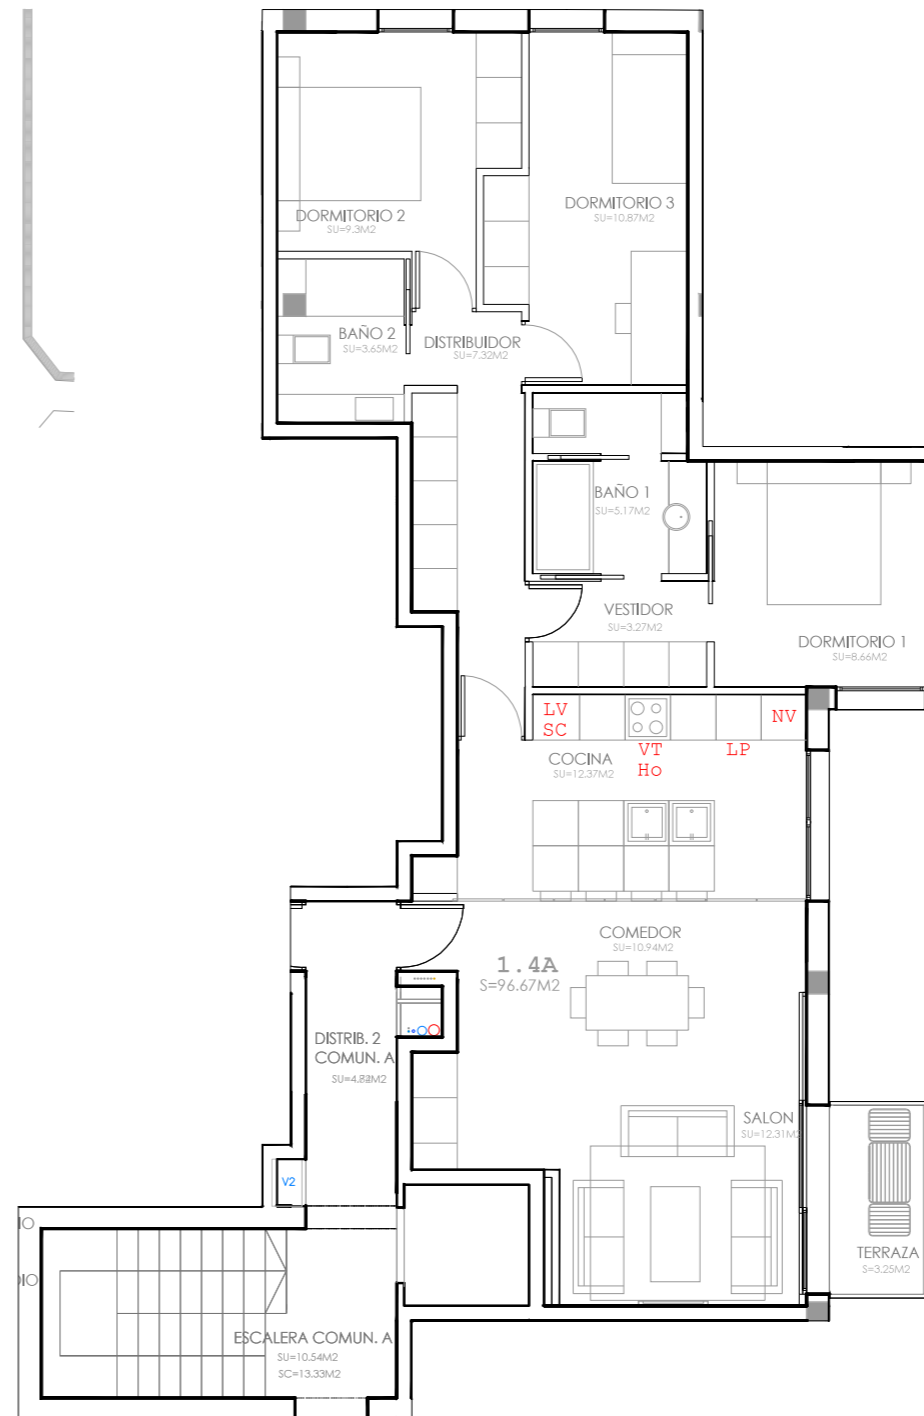


proyecto  
**EDIFICIO DE VIVIENDAS**  
 Promotor  
**LAR IBIZA S.L.**  
 Emplazamiento:  
 CARRER FREUS, Nº 8  
 POLIGONO X, Can Misses  
 IBIZA  
 Arquitecto:  
**IVAN TORRES RAMÓN**  
 colegiado: 525.431  
 c/ Cabrera nº 3, bajos  
 07800 - Eivissa  
 Islas Baleares  
 nombre archivo  
 VCF\_LAMINAS TIPOLOGIA  
 SEPARADAS Planta Primera\_  
 20141020.dwg  
 título del Plano  
**PLANTA PRIMERA, VIVIENDA 4,  
 COMUNIDAD A (14A)**  
 fecha 21/10/2014 escala 1:100



UBICACIÓN DE VIVIENDA.


**11B**  
**PLANTA: PRIMERA**  
**VIVIENDA: 1**  
**COMUNIDAD: B**  
**DORMITORIOS: 3**  
**SUP. CONST.: 98.33M<sup>2</sup>**  
**SUP. ÚTIL: 82.28M<sup>2</sup>**

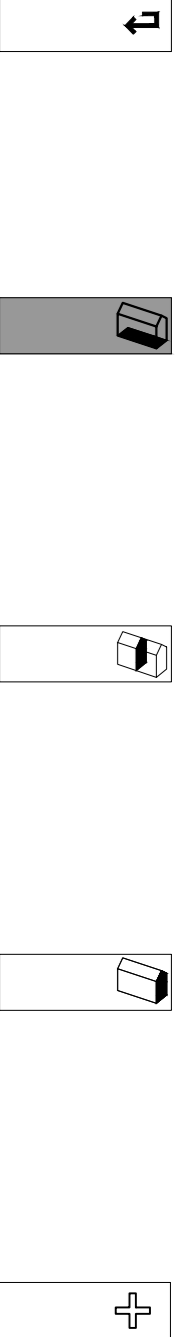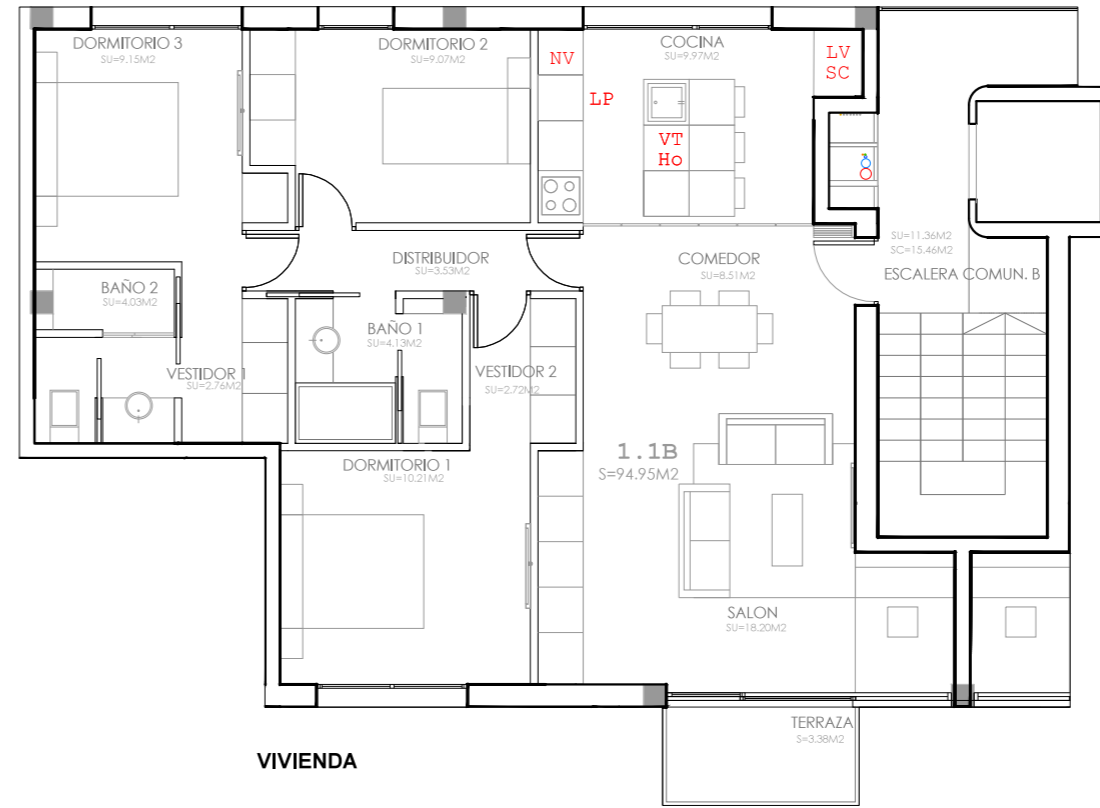

proyecto  
 EDIFICIO DE VIVIENDAS  
 Promotor  
 LAR IBIZA S.L.  
 Emplazamiento:  
 CARRER FREUS, Nº 8  
 POLIGONO X, Can Misses  
 IBIZA  
 Arquitecto  
 IVAN TORRES RAMÓN  
 colegiado: 525.431  
 c/ Cabrera nº 3, bajos  
 07800 - Eivissa  
 Islas Baleares


nombre archivo  
 VCF\_LAMINAS TIPOLOGIA  
 SEPARADAS Planta Primera\_  
 20141020.dwg  
 título del Plano  
**PLANTA PRIMERA, VIVIENDA 1,  
 COMUNIDAD B (11B)**

fecha 21/10/2014 escala 1:100

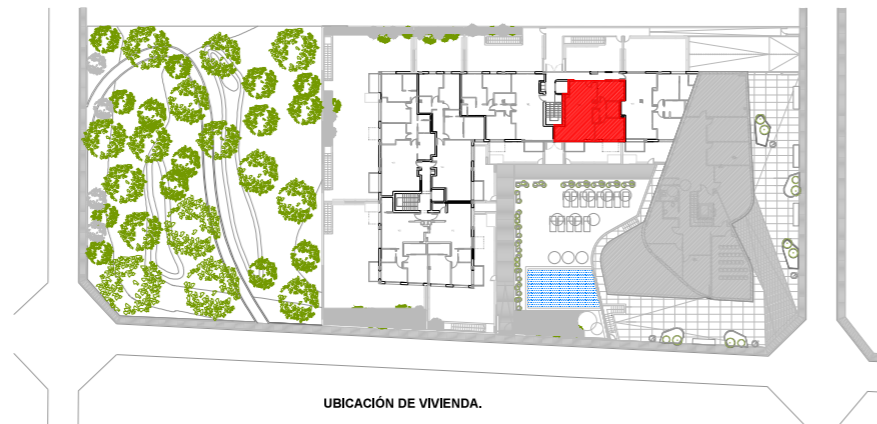


UBICACIÓN DE VIVIENDA.

**12B**  
**PLANTA: PRIMERA**  
**VIVIENDA: 2**  
**COMUNIDAD: B**  
**DORMITORIOS: 2**  
**SUP. CONST.: 70.12M<sup>2</sup>**  
**SUP. ÚTIL: 58.04M<sup>2</sup>**

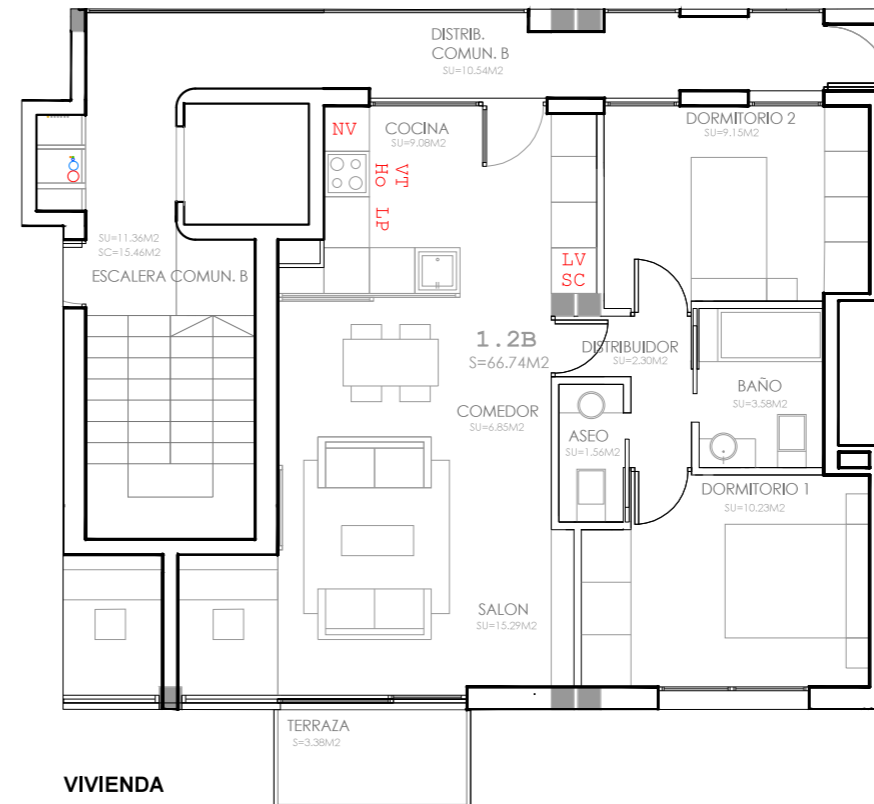

VIVIENDA

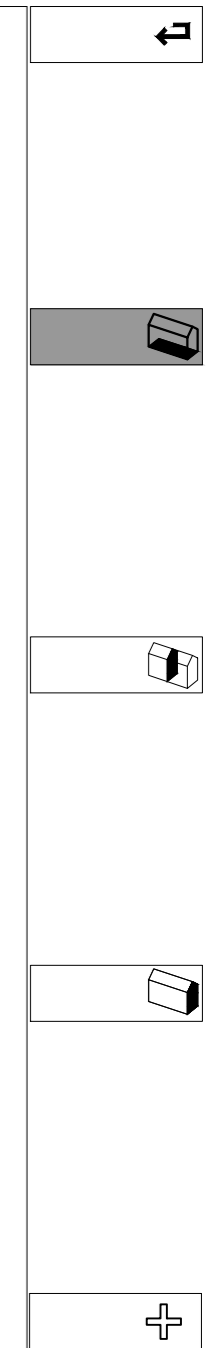


proyecto  
**EDIFICIO DE VIVIENDAS**  
 Promotor  
**LAR IBIZA S.L.**  
 Emplazamiento:  
 CARRER FREUS, Nº 8  
 POLIGONO X, Can Misses  
 IBIZA  
 Arquitecto  
**IVAN TORRES RAMÓN**  
 colegiado: 525.431  
 c/ Cabrera nº 3, bajos  
 07800 - Eivissa  
 Islas Baleares  
 nombre archivo  
 VCF\_LAMINAS TIPOLOGIA  
 SEPARADAS Planta Primera\_  
 20141020.dwg  
 título del Plano  
**PLANTA PRIMERA, VIVIENDA 2,  
 COMUNIDAD B (12B)**  
 fecha 21/10/2014 escala 1:100




UBICACIÓN DE VIVIENDA.

**13B**  
**PLANTA: PRIMERA**  
**VIVIENDA: 3**  
**COMUNIDAD: B**  
**DORMITORIOS: 2**  
**SUP. CONST.: 80.71M2**  
**SUP. ÚTIL: 68.3M2**

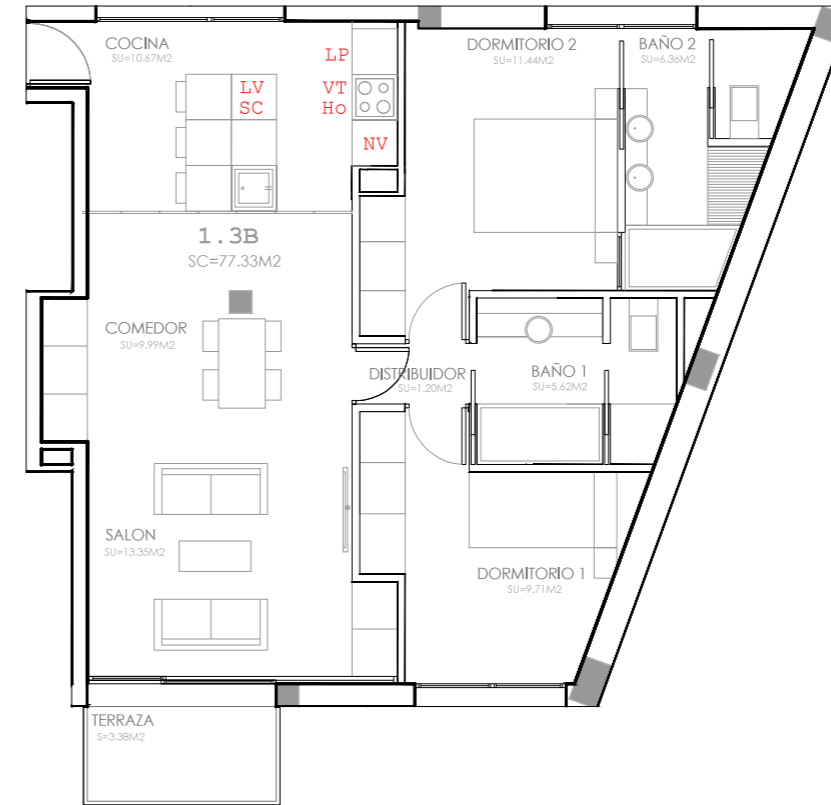

VIVIENDA

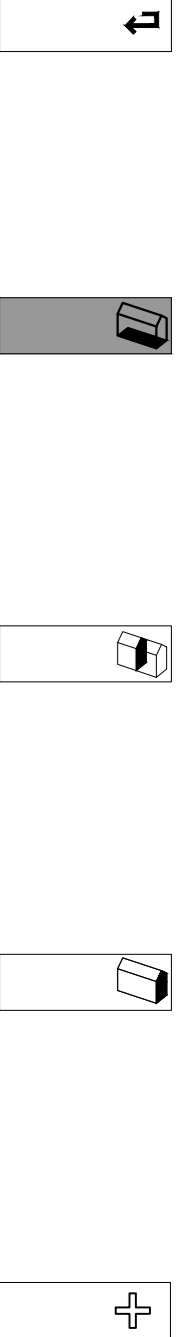

proyecto  
 EDIFICIO DE VIVIENDAS  
 Promotor  
 LAR IBIZA S.L.  
 Emplazamiento:  
 CARRER FREUS, Nº 8  
 POLIGONO X, Can Misses  
 IBIZA  
 Arquitecto  
 IVAN TORRES RAMÓN  
 colegiado: 525.431  
 c/ Cabrera nº 3, bajos  
 07800 - Eivissa  
 Islas Baleares

nombre archivo  
 VCF\_LAMINAS TIPOLOGIA  
 SEPARADAS Planta Primera\_  
 20141020.dwg  
 título del Plano  
**PLANTA PRIMERA, VIVIENDA 3,  
 COMUNIDAD B (13B)**

fecha 21/10/2014 escala 1:100