



VIVIENDA

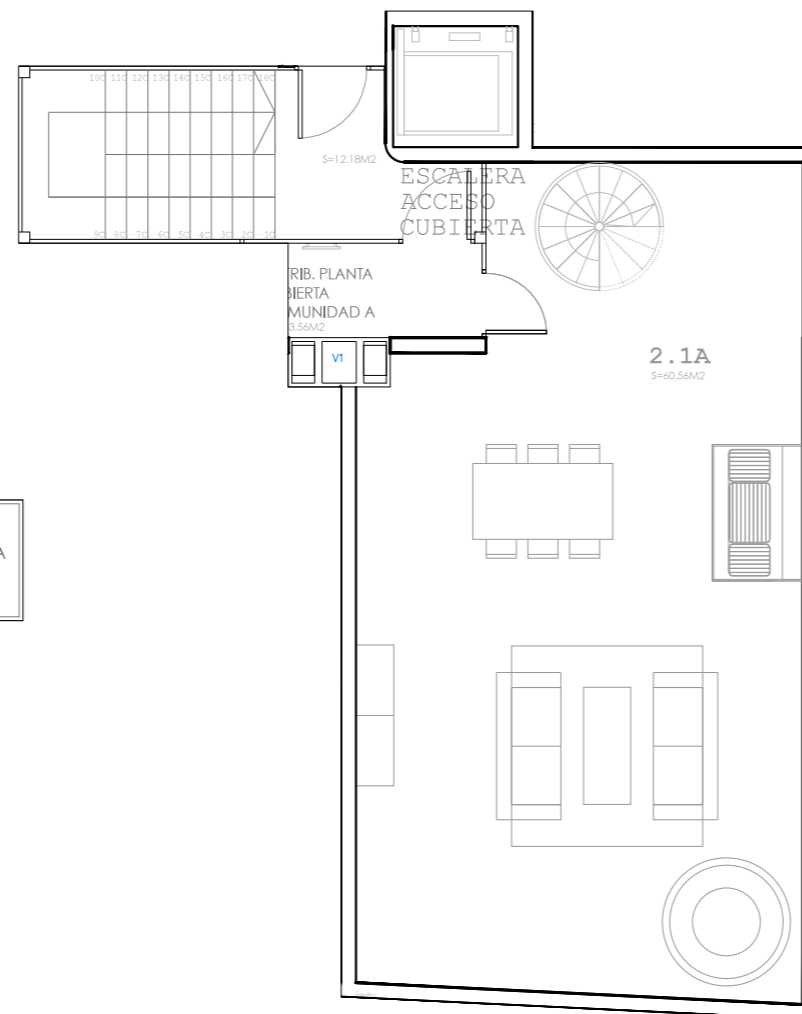

TERRAZA EN PLANTA CUBIERTA

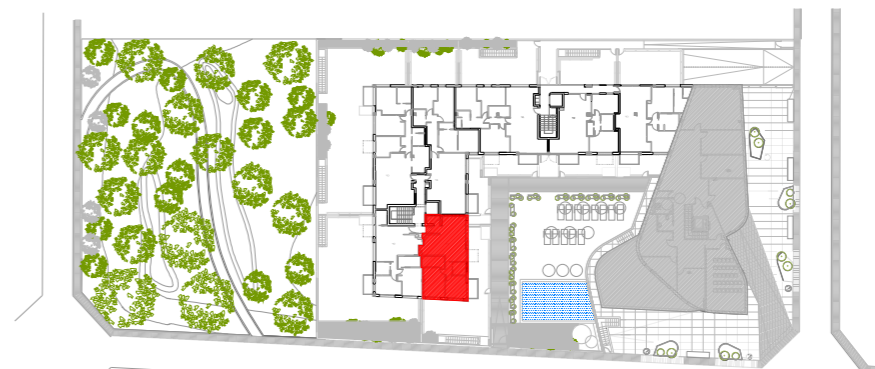

UBICACIÓN VIVIENDA.




UBICACIÓN DE TERRAZA EN PLANTA CUBIERTA.

21A
PLANTA: SEGUNDA
VIVIENDA: 1
COMUNIDAD: A
DORMITORIOS: 2
SUP. CONST.: 69.53M²
SUP. ÚTIL: 56.85M²


proyecto
EDIFICIO DE VIVIENDAS
 Promotor
LAR IBIZA S.L.
 Emplazamiento:
CARRER FREUS, Nº 8
POLIGONO X, Can Misses
IBIZA
 Arquitecto:
IVAN TORRES RAMÓN
colegiado: 525.431
c/ Cabrera nº 3, bajos
07800 - Eivissa
Islas Baleares

nombre archivo
VCF_LAMINAS TIPOLOGIA
SEPARADAS Planta Segunda_
20141020.dwg
 título del Plano
**PLANTA SEGUNDA, VIVIENDA 1,
COMUNIDAD A (21A)**

fecha 22/10/2014 escala 1:100

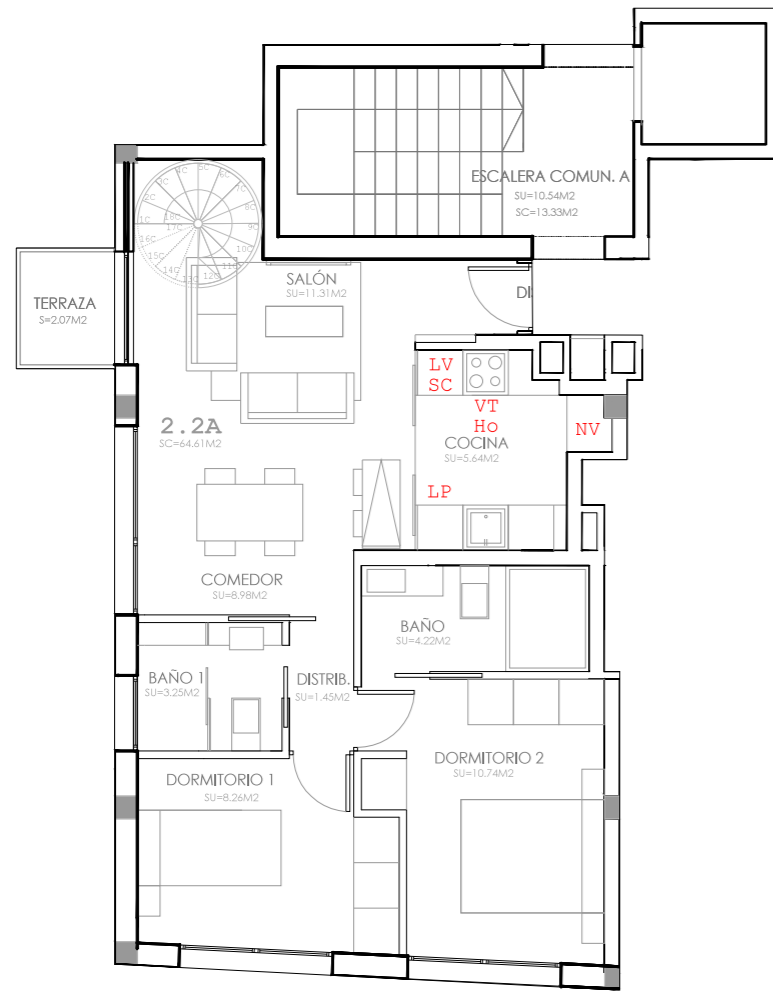

VIVIENDA

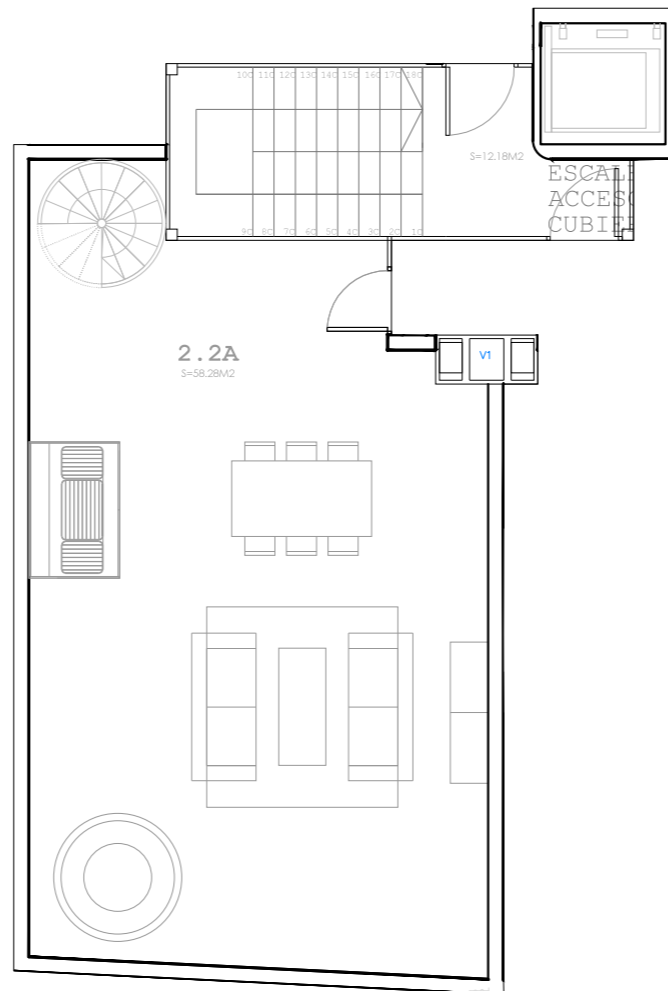


TERRAZA EN PLANTA CUBIERTA




22A
PLANTA: SEGUNDA
VIVIENDA: 2
COMUNIDAD: A
DORMITORIOS: 2
SUP. CONST.: 66.68M2
SUP. ÚTIL: 53.85M2

proyecto
 EDIFICIO DE VIVIENDAS
 Promotor
 LAR IBIZA S.L.
 Emplazamiento:
 CARRER FREUS, Nº 8
 POLIGONO X, Can Misses
 IBIZA
 Arquitecto
 IVAN TORRES RAMÓN
 colegiado: 525.431
 c/ Cabrera nº 3, bajos
 07800 - Eivissa
 Islas Baleares
 nombre archivo
 VCF_LAMINAS TOPOLOGIA
 SEPARADAS Planta Segunda_
 20141020.dwg
 título del Plano
**PLANTA SEGUNDA, VIVIENDA 2,
 COMUNIDAD A (22A)**


fecha 22/10/2014 escala 1:100

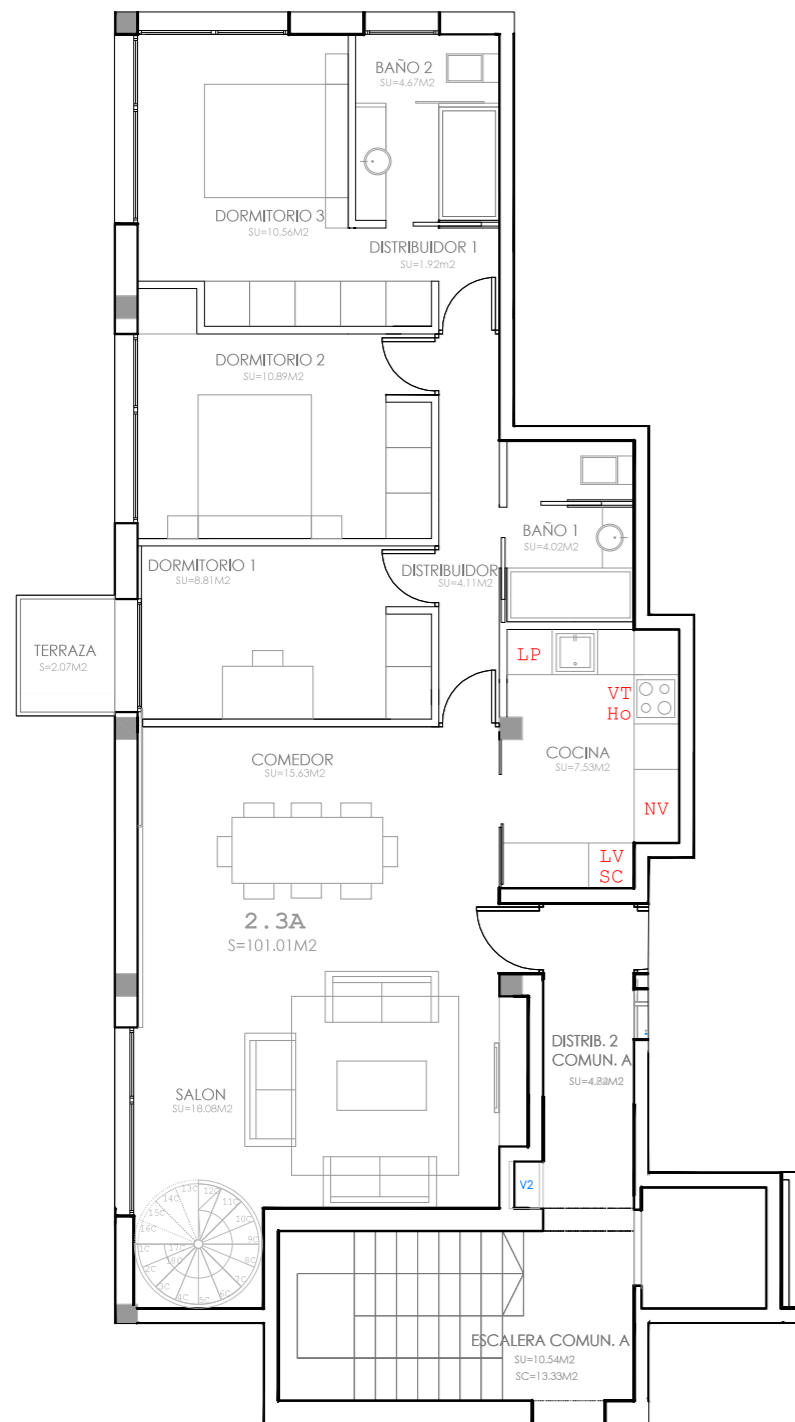


VIVIENDA

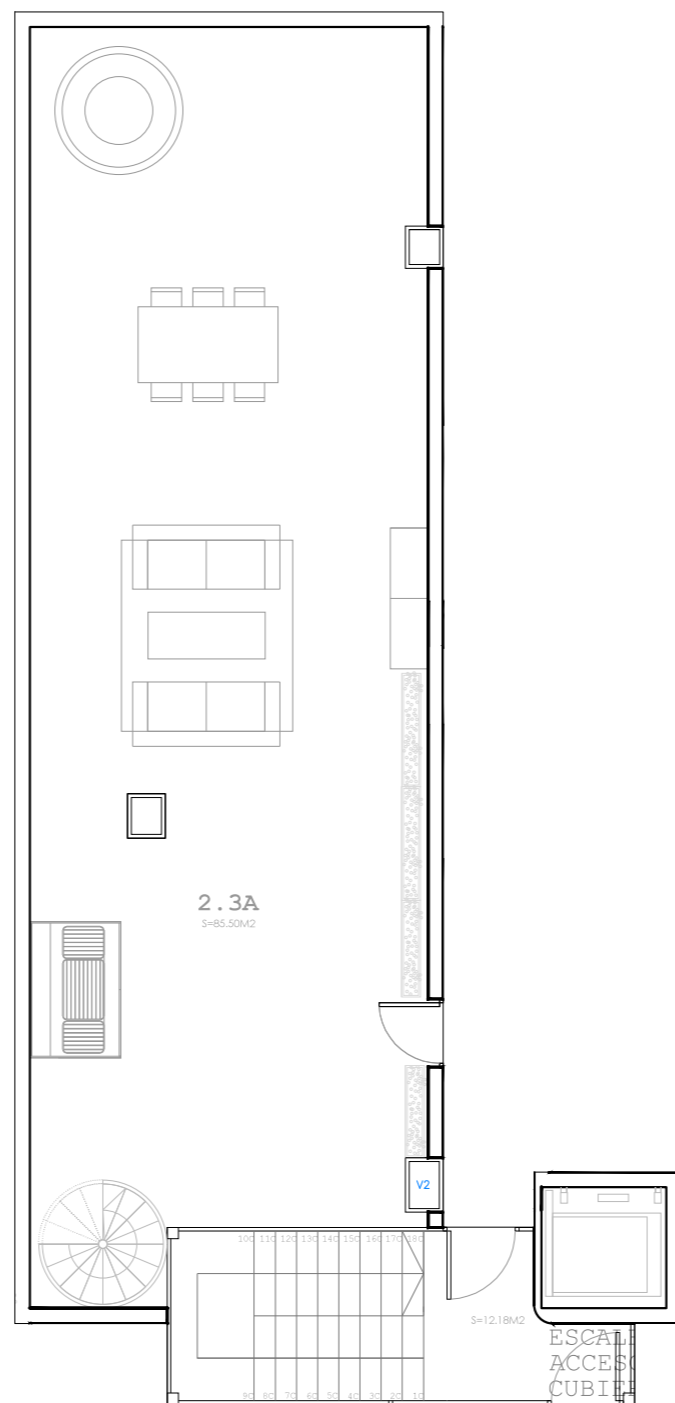

TERRAZA EN PLANTA CUBIERTA.

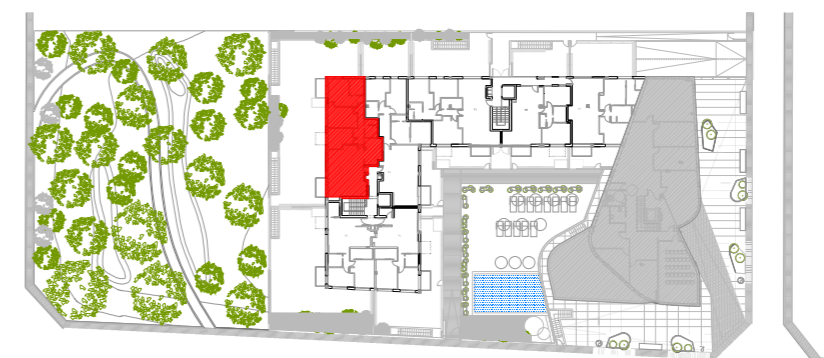

UBICACIÓN DE VIVIENDA.

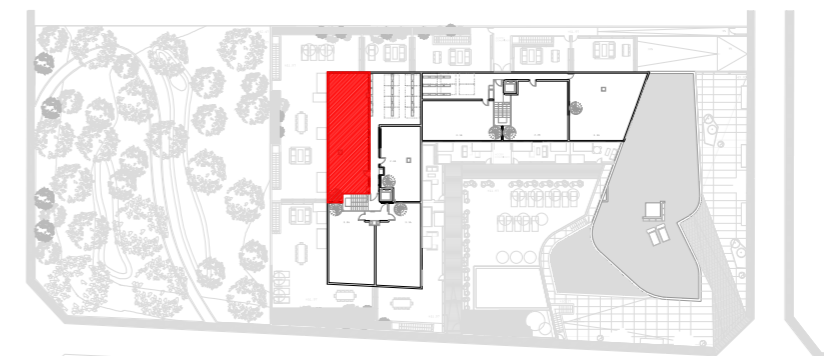


UBICACIÓN DE TERRAZA EN PLANTA CUBIERTA.


23A
PLANTA: SEGUNDA
VIVIENDA: 3
COMUNIDAD: A
DORMITORIOS: 3
SUP. CONST.: 103.08M2
SUP. ÚTIL: 86.22M2

proyecto
EDIFICIO DE VIVIENDAS
Promotor
LAR IBIZA S.L.
Emplazamiento:
CARRER FREUS, Nº 8
POLIGONO X, Can Misses
IBIZA
Arquitecto:
IVAN TORRES RAMÓN
colegiado: 525.431
c/ Cabrera nº 3, bajos
07800 - Eivissa
Islas Baleares
nombre archivo
VCF_LAMINAS TIPOLOGIA
SEPARADAS Planta Segunda_
20141020.dwg
título del Plano
**PLANTA SEGUNDA, VIVIENDA 3,
COMUNIDAD A (23A)**


fecha 22/10/2014 escala 1:100

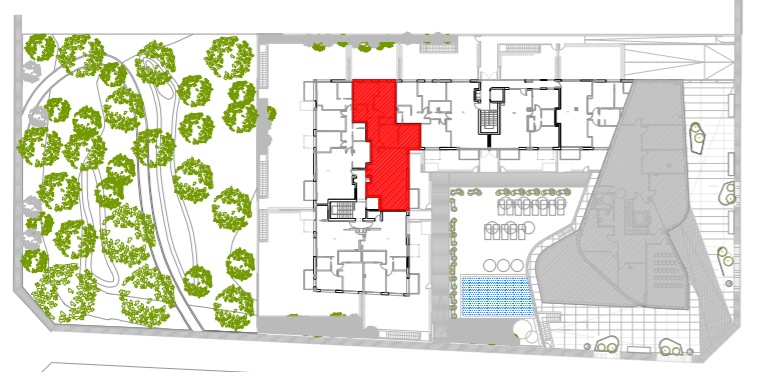

UBICACIÓN DE VIVIENDA.

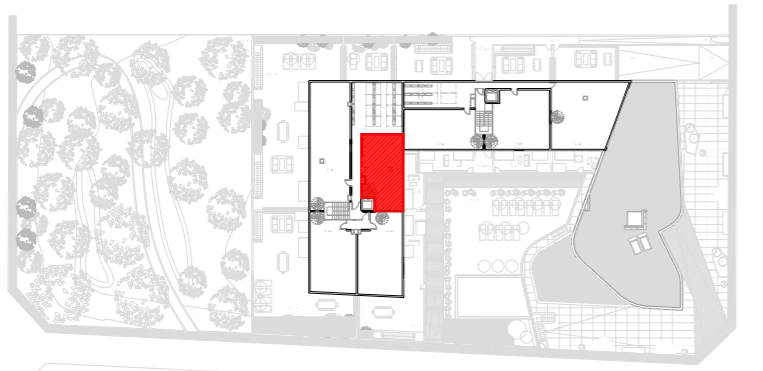


UBICACIÓN DE TERRAZA EN PLANTA CUBIERTA.

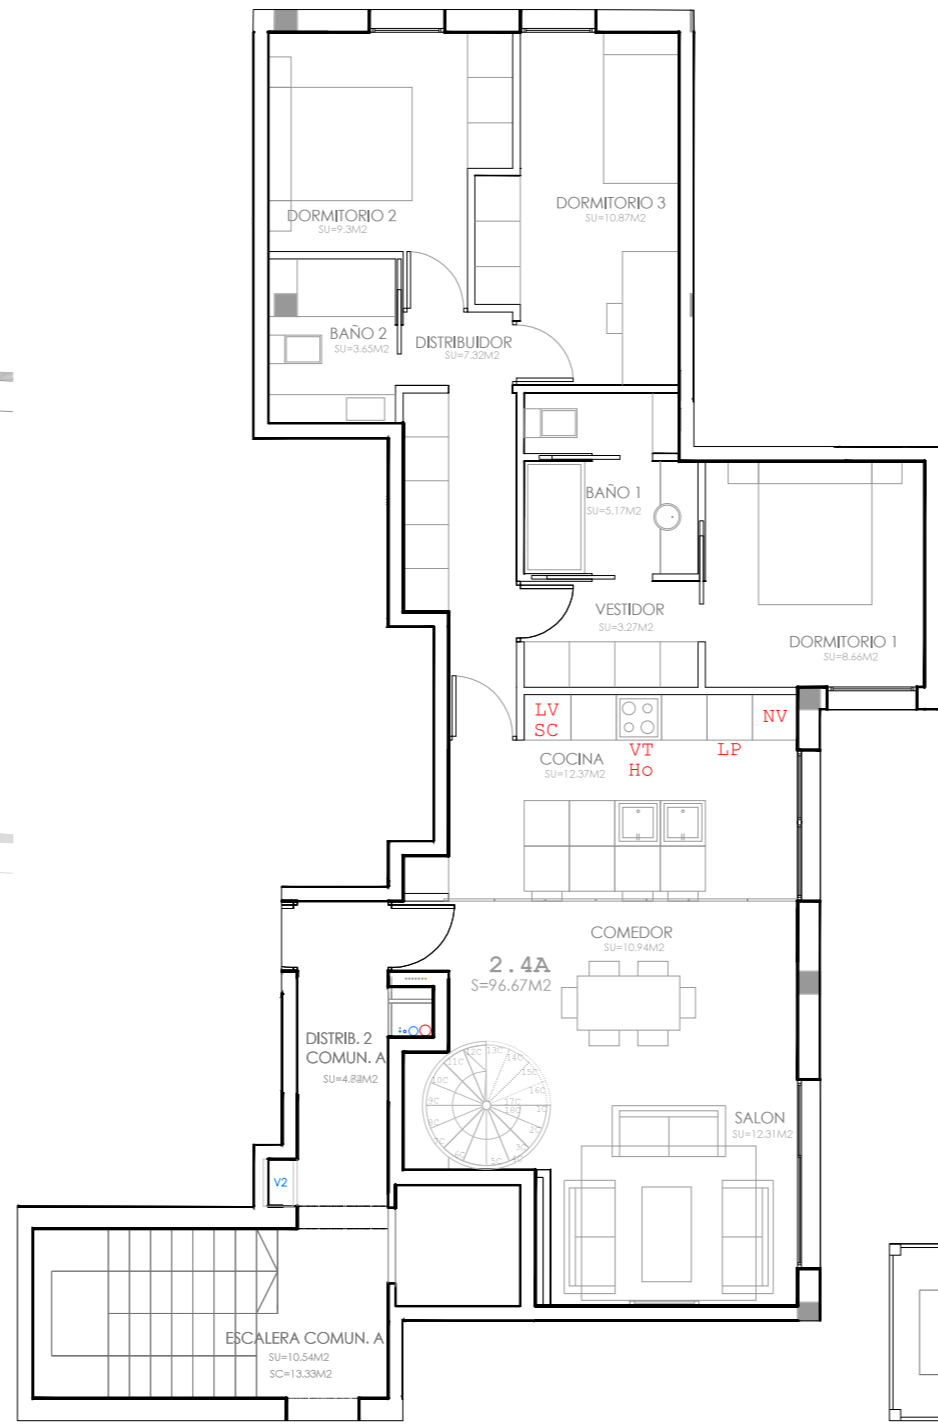

VIVIENDA.


24A
PLANTA: SEGUNDA
VIVIENDA: 4
COMUNIDAD: A
DORMITORIOS: 3
SUP. CONST.: 96.67M²
SUP. ÚTIL: 83.86M²

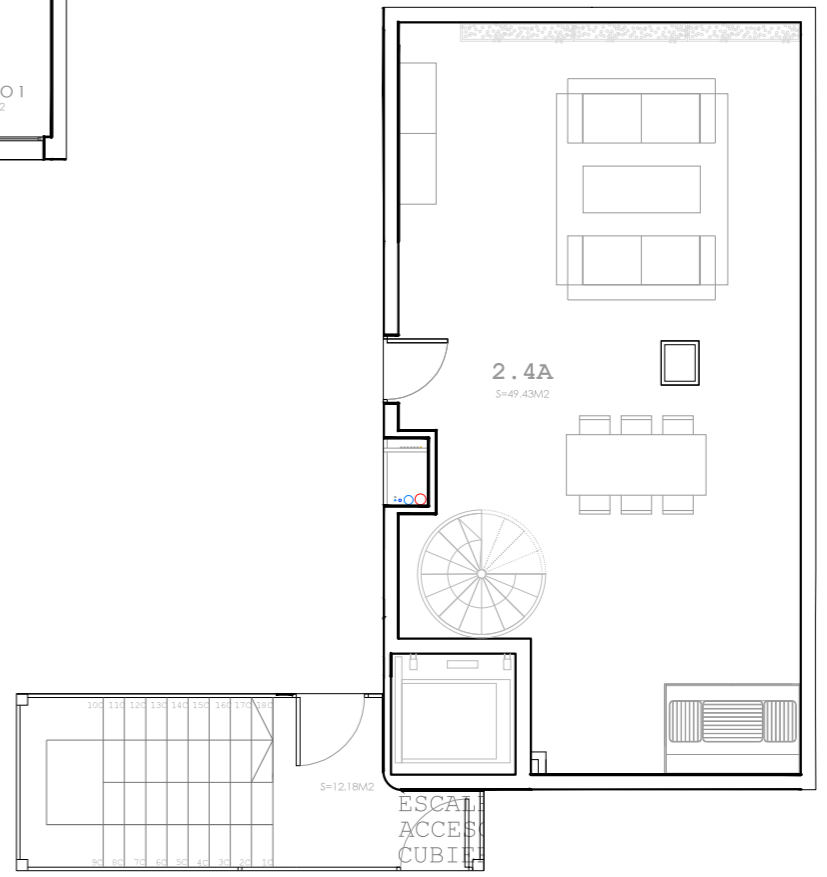




TERRAZA EN PLANTA CUBIERTA.

proyecto
EDIFICIO DE VIVIENDAS
 Promotor
LAR IBIZA S.L.
 Emplazamiento:
CARRER FREUS, Nº 8
POLIGONO X, Can Misses
IBIZA
 Arquitecto
IVAN TORRES RAMÓN
 colegiado: 525.431
 c/ Cabrera nº 3, bajos
 07800 - Eivissa
 Islas Baleares
 nombre archivo
VCF_LAMINAS TIPOLOGIA
SEPARADAS Planta Segunda_
20141020.dwg
 título del Plano
PLANTA SEGUNDA, VIVIENDA 4,
COMUNIDAD A (24A)


fecha 22/10/2014 escala 1:100

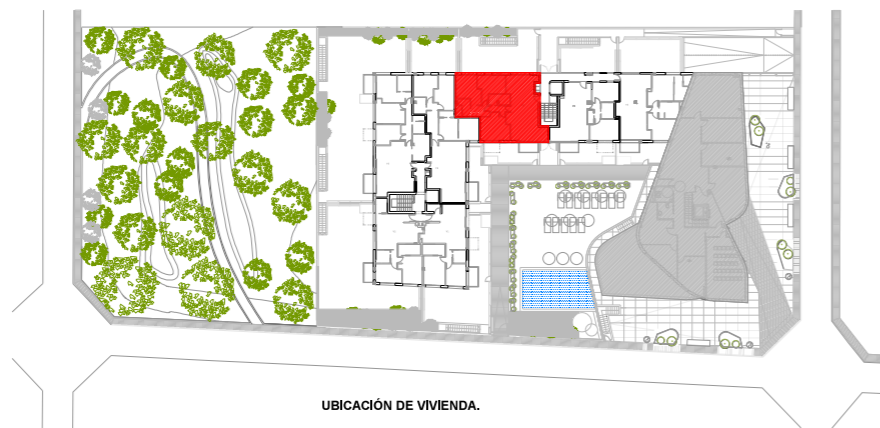


21B
PLANTA: SEGUNDA
VIVIENDA: 1
COMUNIDAD: B
DORMITORIOS: 3
SUP. CONST.: 97.68M²
SUP. ÚTIL: 82.28M²

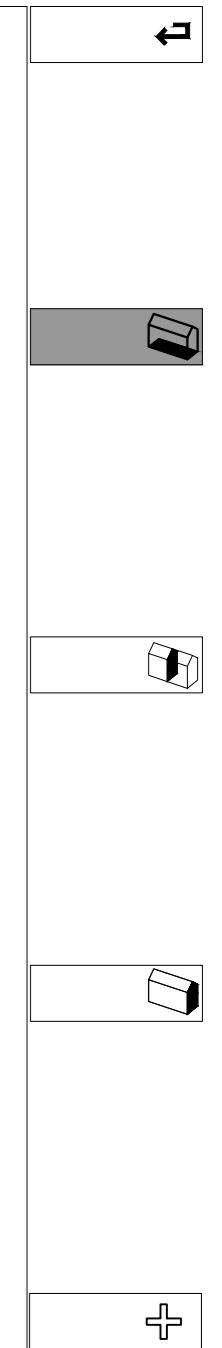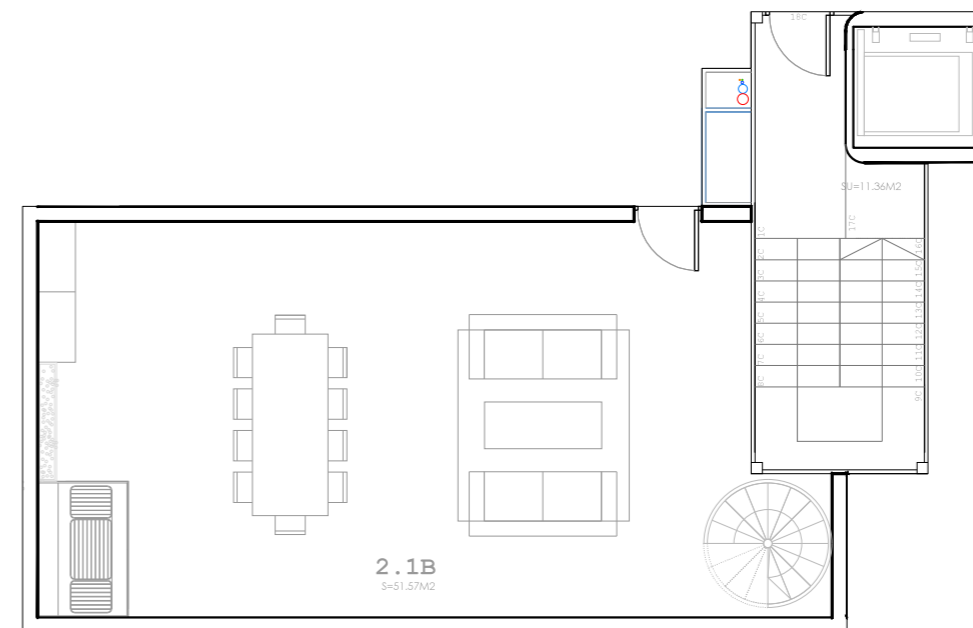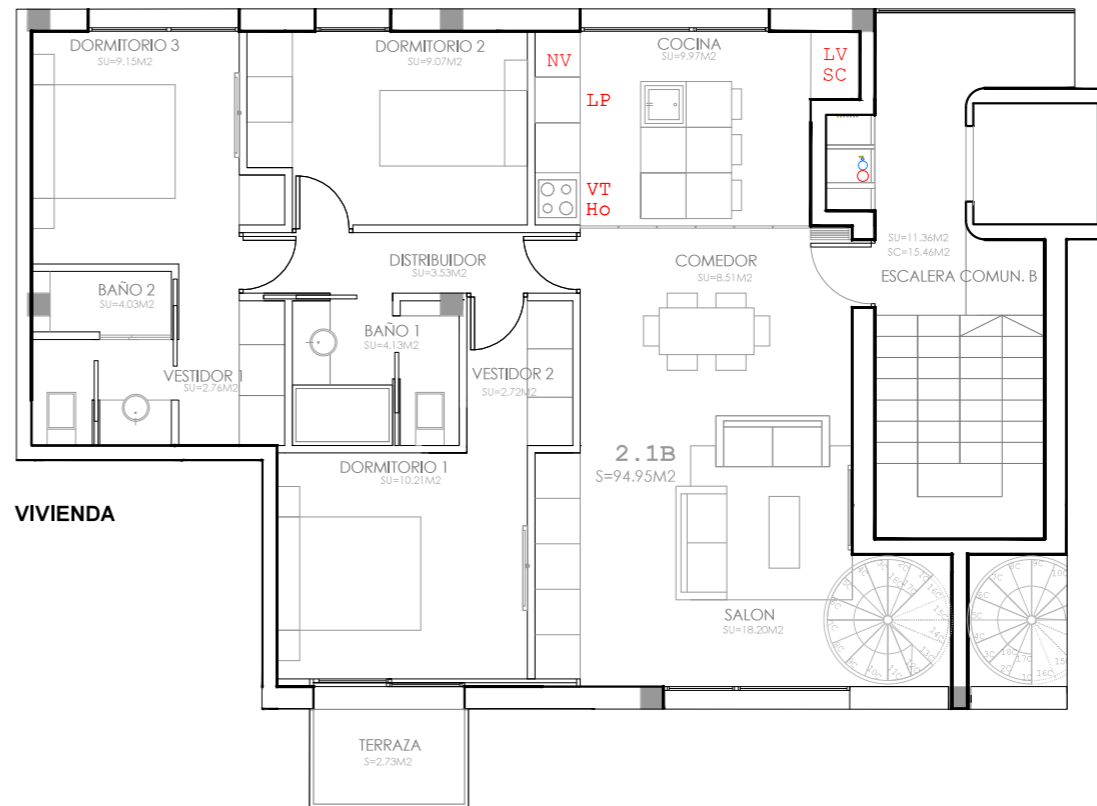

proyecto
EDIFICIO DE VIVIENDAS
Promotor
LAR IBIZA S.L.
Emplazamiento:
CARRER FREUS, Nº 8
POLIGONO X, Can Misses
IBIZA
Arquitecto
IVAN TORRES RAMÓN
colegiado: 525.431
c/ Cabrera nº 3, bajos
07800 - Eivissa
Islas Baleares
nombre archivo
VCF_LAMINAS TIPOLOGIA
SEPARADAS Planta Segunda_
20141020.dwg
título del Plano
**PLANTA SEGUNDA, VIVIENDA 1,
COMUNIDAD B (21B)**
fecha 22/10/2014 escala 1:100

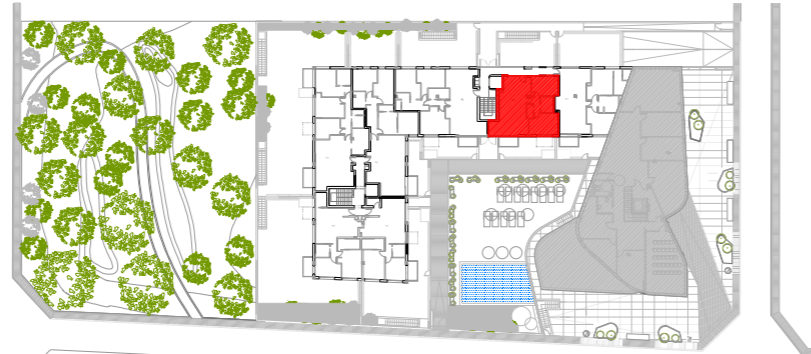


UBICACIÓN DE VIVIENDA.

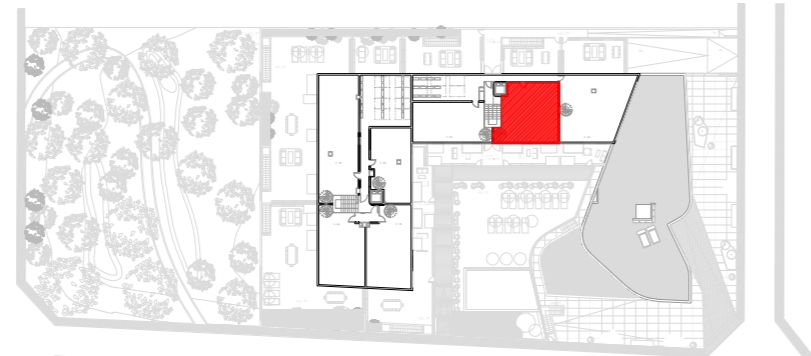


UBICACIÓN DE TERRAZA EN PLANTA CUBIERTA.


22B
PLANTA: SEGUNDA
VIVIENDA: 2
COMUNIDAD: B
DORMITORIOS: 2
SUP. CONST.: 69.47M²
SUP. ÚTIL: 58.04M²

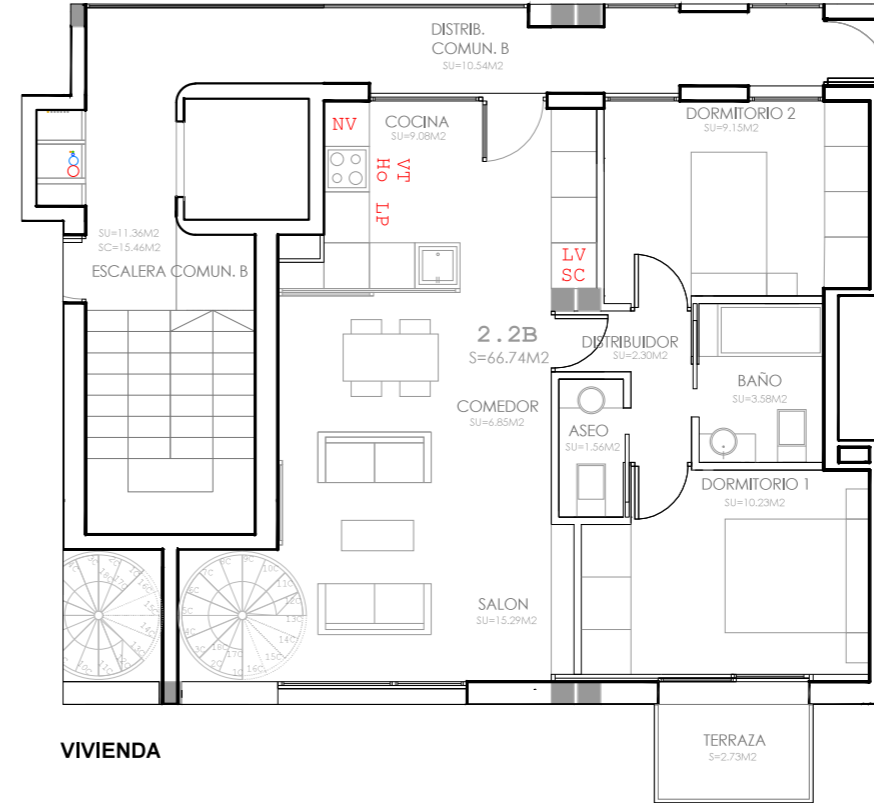

VIVIENDA

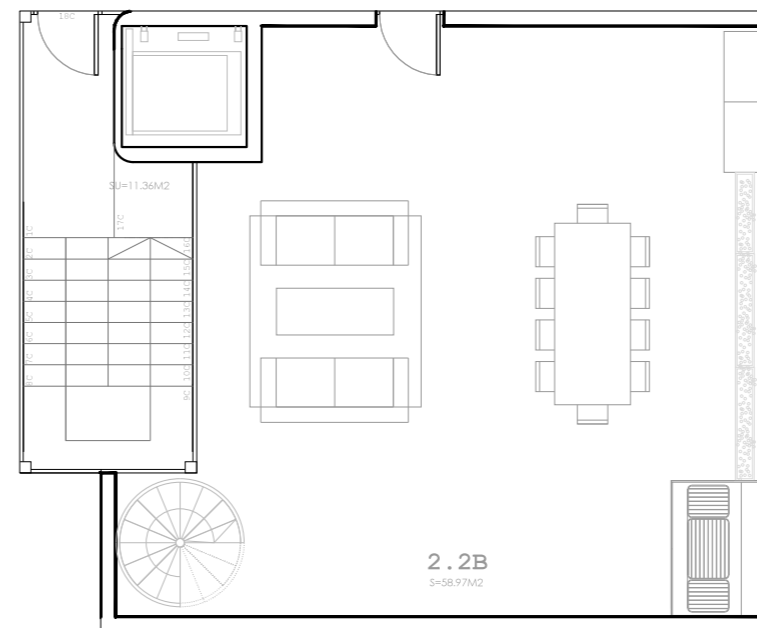

TERRAZA EN PLANTA CUBIERTA

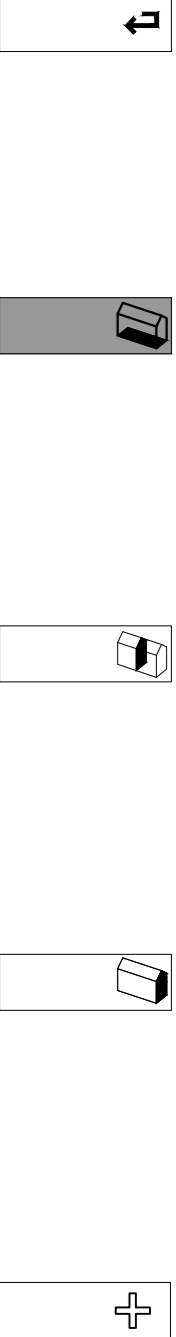

proyecto
EDIFICIO DE VIVIENDAS

Promotor
LAR IBIZA S.L.


Emplazamiento:
CARRER FREUS, Nº 8
POLIGONO X, Can Misses
IBIZA

Arquitecto
IVAN TORRES RAMÓN
colegiado: 525.431
c/ Cabrera nº 3, bajos
07800 - Eivissa
Islas Baleares


nombre archivo
VCF_LAMINAS TIPOLOGIA
SEPARADAS Planta Segunda_
20141020.dwg

título del Plano
**PLANTA SEGUNDA, VIVIENDA 2,
COMUNIDAD B (22B)**


fecha 22/10/2014 escala 1:100

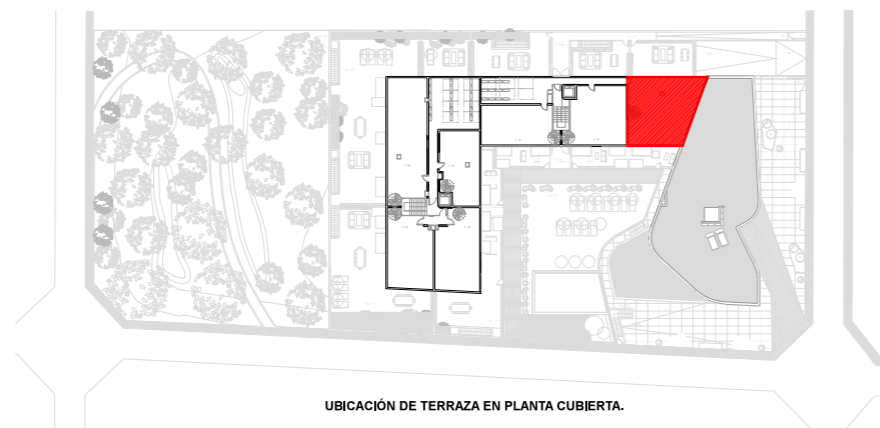


23B
PLANTA: SEGUNDA
VIVIENDA: 3
COMUNIDAD: B
DORMITORIOS: 2
SUP. CONST.: 77.33M2
SUP. ÚTIL: 68.34M2

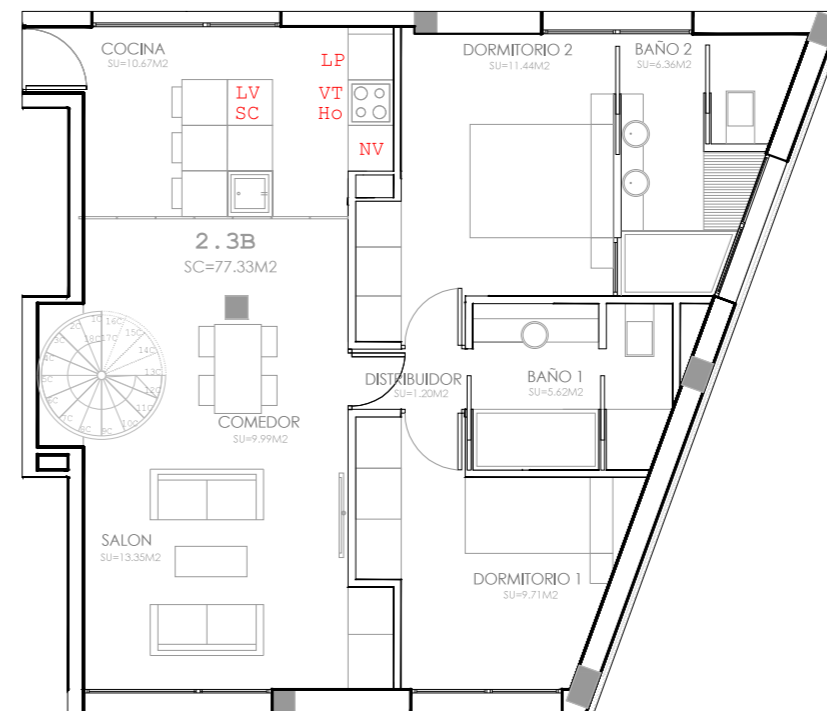

VIVIENDA

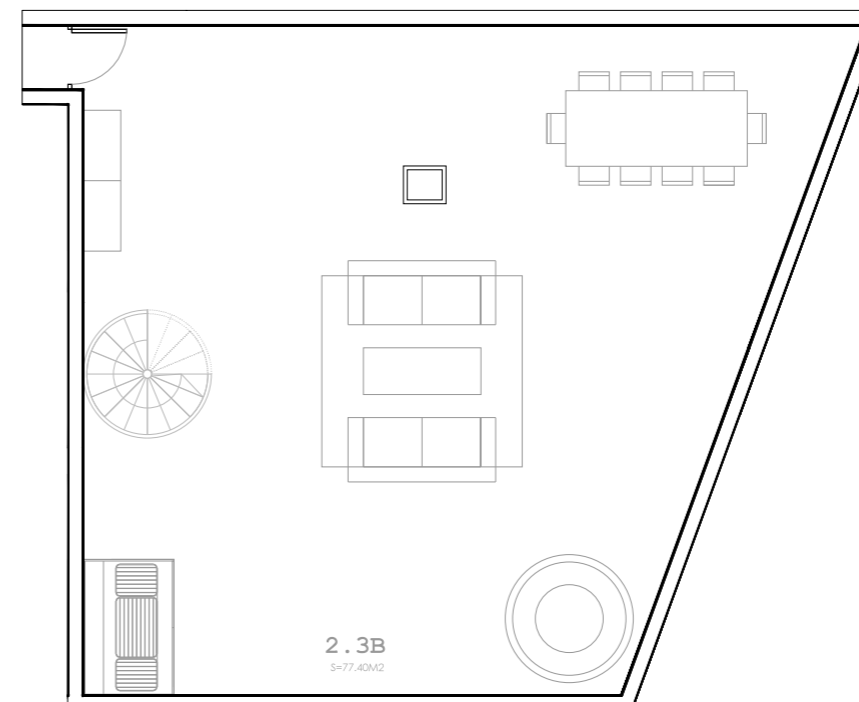

VIVIENDA

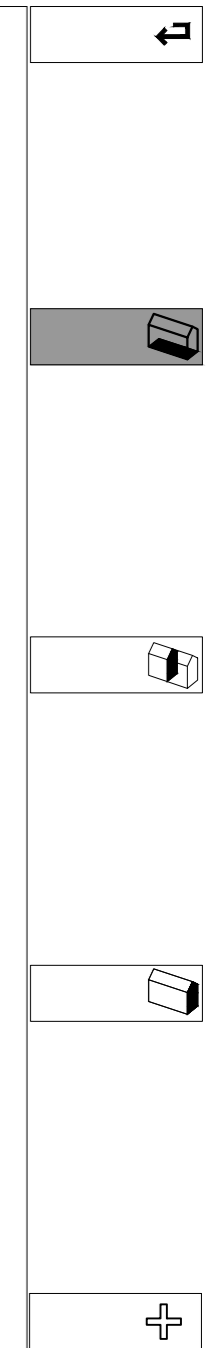

proyecto
 EDIFICIO DE VIVIENDAS
 Promotor
 LAR IBIZA S.L.
 Emplazamiento:
 CARRER FREUS, Nº 8
 POLIGONO X, Can Misses
 IBIZA
 Arquitecto
 IVAN TORRES RAMÓN
 colegiado: 525.431
 c/ Cabrera nº 3, bajos
 07800 - Eivissa
 Islas Baleares
 nombre archivo
 VCF_LAMINAS TIPOLOGIA
 SEPARADAS Planta Segunda_
 20141020.dwg
 título del Plano
**PLANTA SEGUNDA, VIVIENDA 3,
 COMUNIDAD B (23B)**

fecha 22/10/2014 escala 1:100